
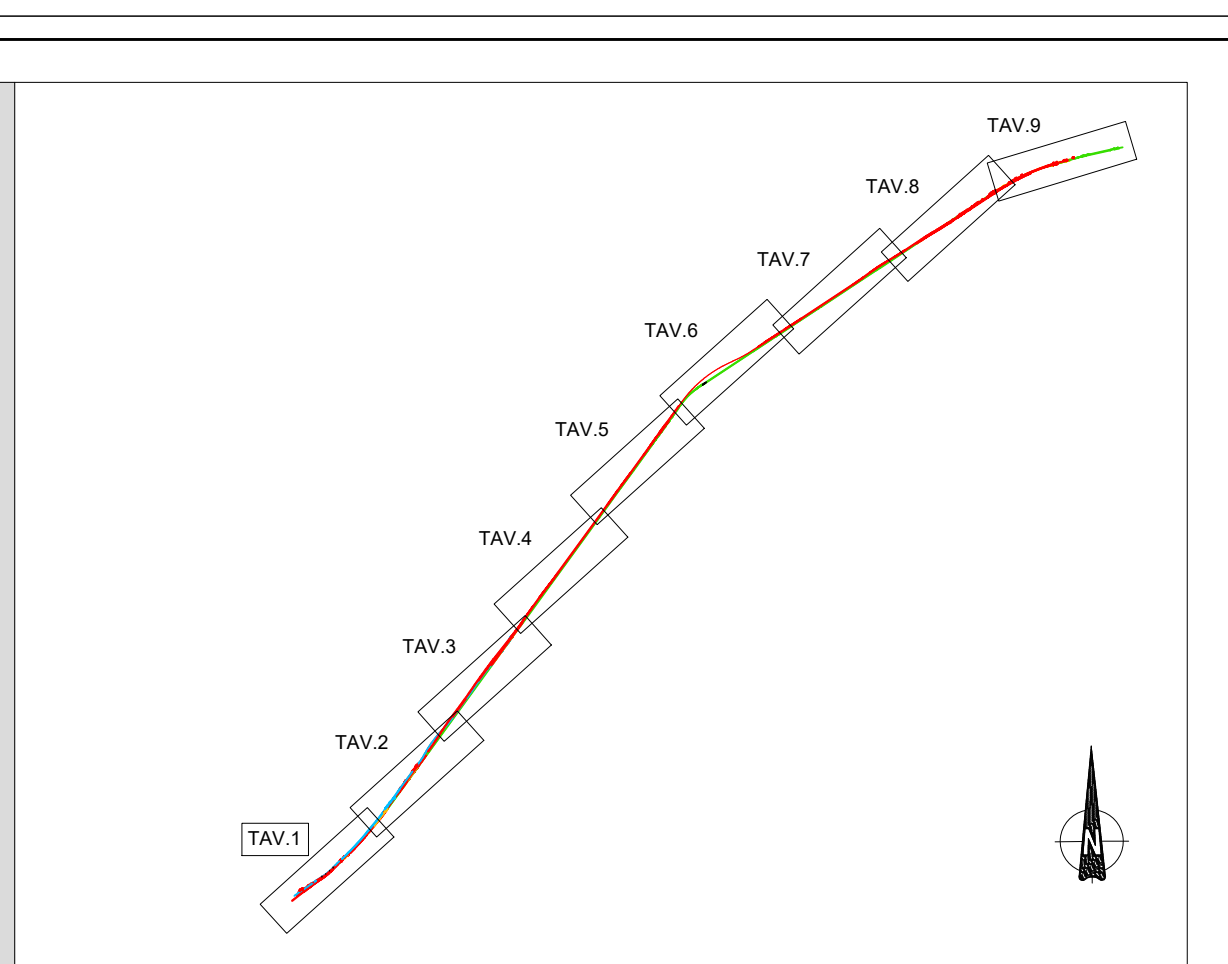


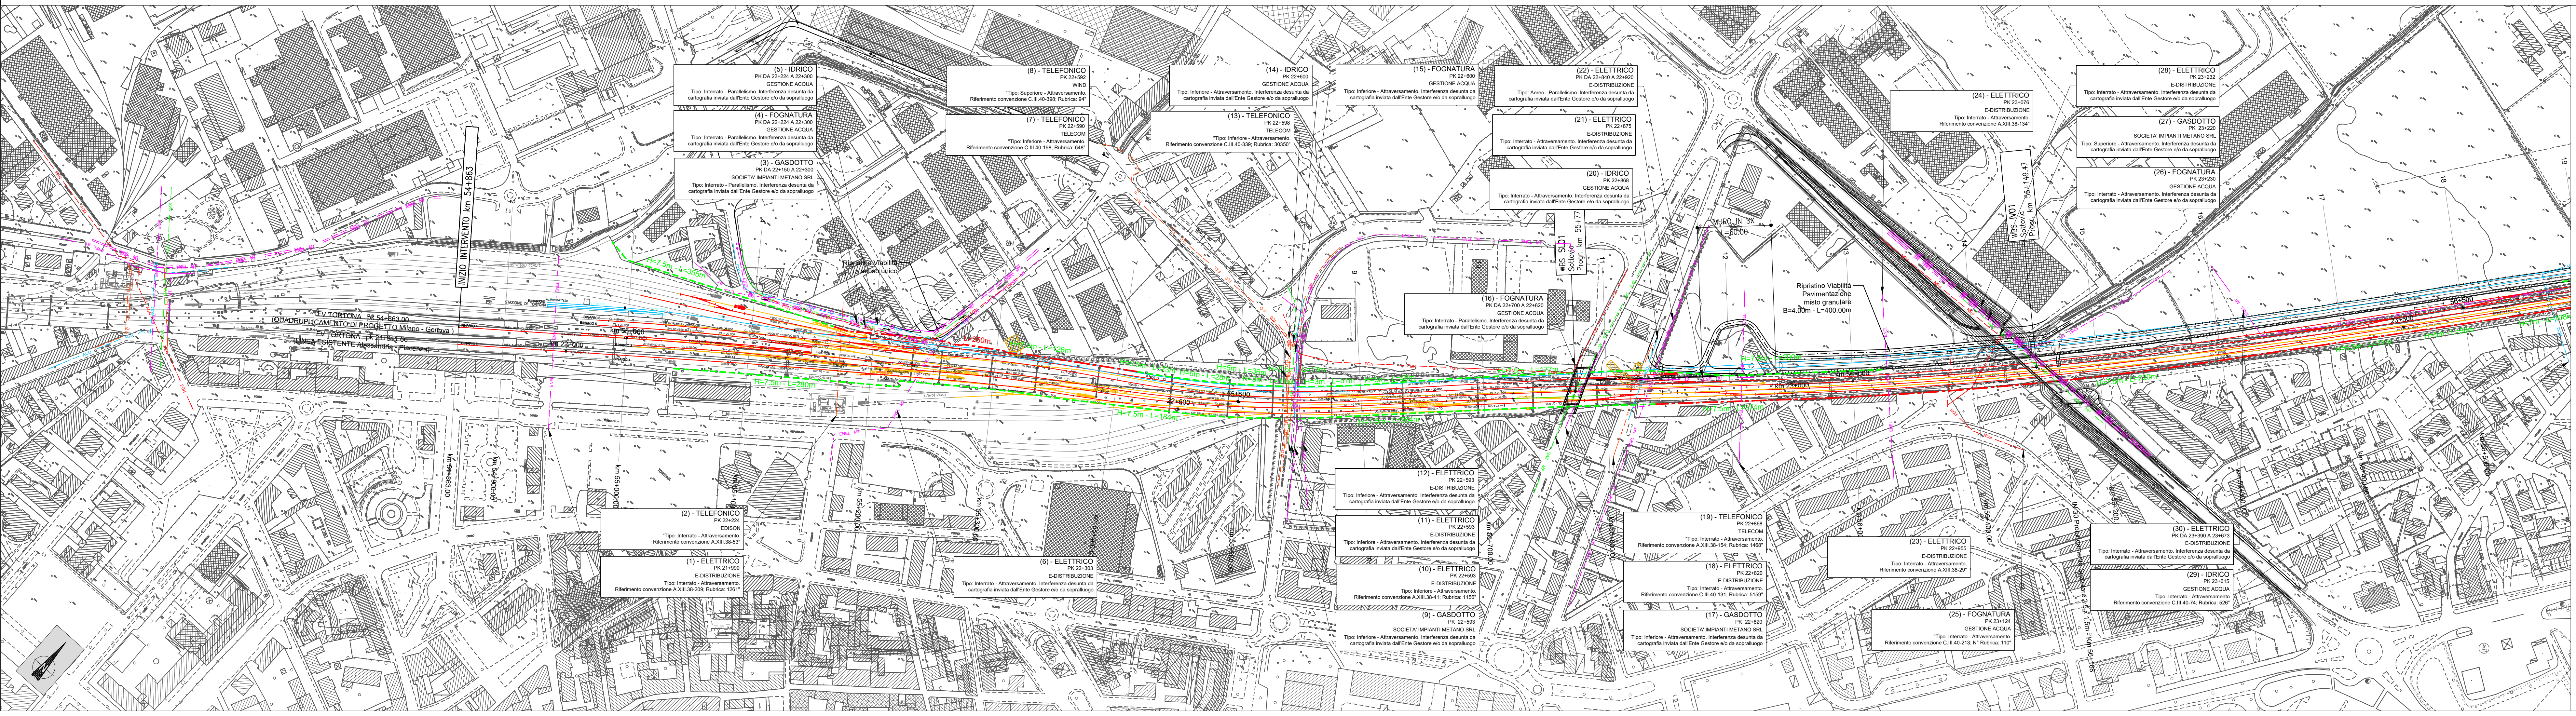

LEGENDA

RETE ACQUA	
CONDOTTA GENERICA	ACQ
RETE GAS	
CONDOTTA GENERICA	GAS
CONDOTTA MEDIA PRESSIONE	GAS MP
CONDOTTA BASSA PRESSIONE	GAS BP
CONDOTTA OLEODOTTO	OLEODOTTO
CONDOTTA GAS SNAM	GAS SNAM
RETE FOGNARIA	
CONDOTTA GENERICA	FGN
RETE ELETTRICA	
LINEA TERNA AEREA	TERNA
LINEA TERNA INTERRATA	TERNA
LINEA MEDIA TENSIONE AEREA	ENEL MT
LINEA BASSA TENSIONE AEREA	ENEL BT
LINEA GENERICA INTERR.	ENEL
LINEA BASSA TENSIONE INTERR.	ENEL MT
LINEA BASSA TENSIONE INTERR.	ENEL BT
RETE TELEFONICA	
CAVO GENERICO AEREO	TLC
CAVO GENERICO INTERRATO	TLC
CAVO RAME INTERRATO	TLC RAME
CAVO COASSIALE INTERRATO	TLC COAX
CAVO FIBRA OTTICA INTERRATO	TLC F.O.

NOTA 1:
Sara cura dell'appaltatore verificare puntualmente la reale posizione del sottoservizio in modo da evitare l'eventuale interferenza con le opere in progetto mediante minimi spostamenti di queste ultime senza uscire dall'area ferroviaria

NOTA 2:
Le PK riportate nelle didascalie delle interferenze soggette a convenzione fanno riferimento a quanto riportato nella documentazione RFI e non alla reale progressiva chilometrica attuale o di progetto.

COMMITTENTE:


GRUPPO FERROVIE DELLO STATO ITALIANE

PROGETTAZIONE:


GRUPPO FERROVIE DELLO STATO ITALIANE

CUP: J71H92000020011

U.O. ARCHITETTURA, AMBIENTE E TERRITORIO

CANTIERIZZAZIONE E SOTTOSERVIZI

PROGETTO DI FATTIBILITA' TECNICO-ECONOMICA


VELOCIZZAZIONE DELLA LINEA MILANO - GENOVA

QUADRUPPLICAMENTO TORTONA-VOGHERA

Planimetria censimento sottoservizi interferiti
Tav. 1 di 9

SCALA:
1:2000

COMMESSA	LOTTO	FASE	ENTE	TIPO DOC.	OPERA/DISCIPLINA	PROGR.	REV.
I Q 01	01	R	53	P6	S I 0 0 0 0	0 0 1	A

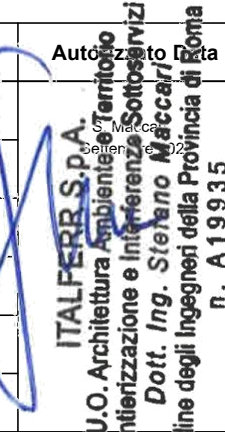Rev.	Descrizione	Redatto	Data	Verificato	Data	Approvato	Data	Autografo
A	Emissione esecutiva	S. Cibir	Settembre 2021	D. D'Angelo	Settembre 2021		Settembre 2021	

File: IQ0101R53P6SI000001A

ITALFERR S.p.A.
U.O. Architettura, Ambiente e Territorio
Cantierizzazione e Sottoservizi Interferiti
Dott. Ing. Stefano Maccarini
Ordine degli Ingegneri della Provincia di Roma
n. A 19935

n. Elab.