



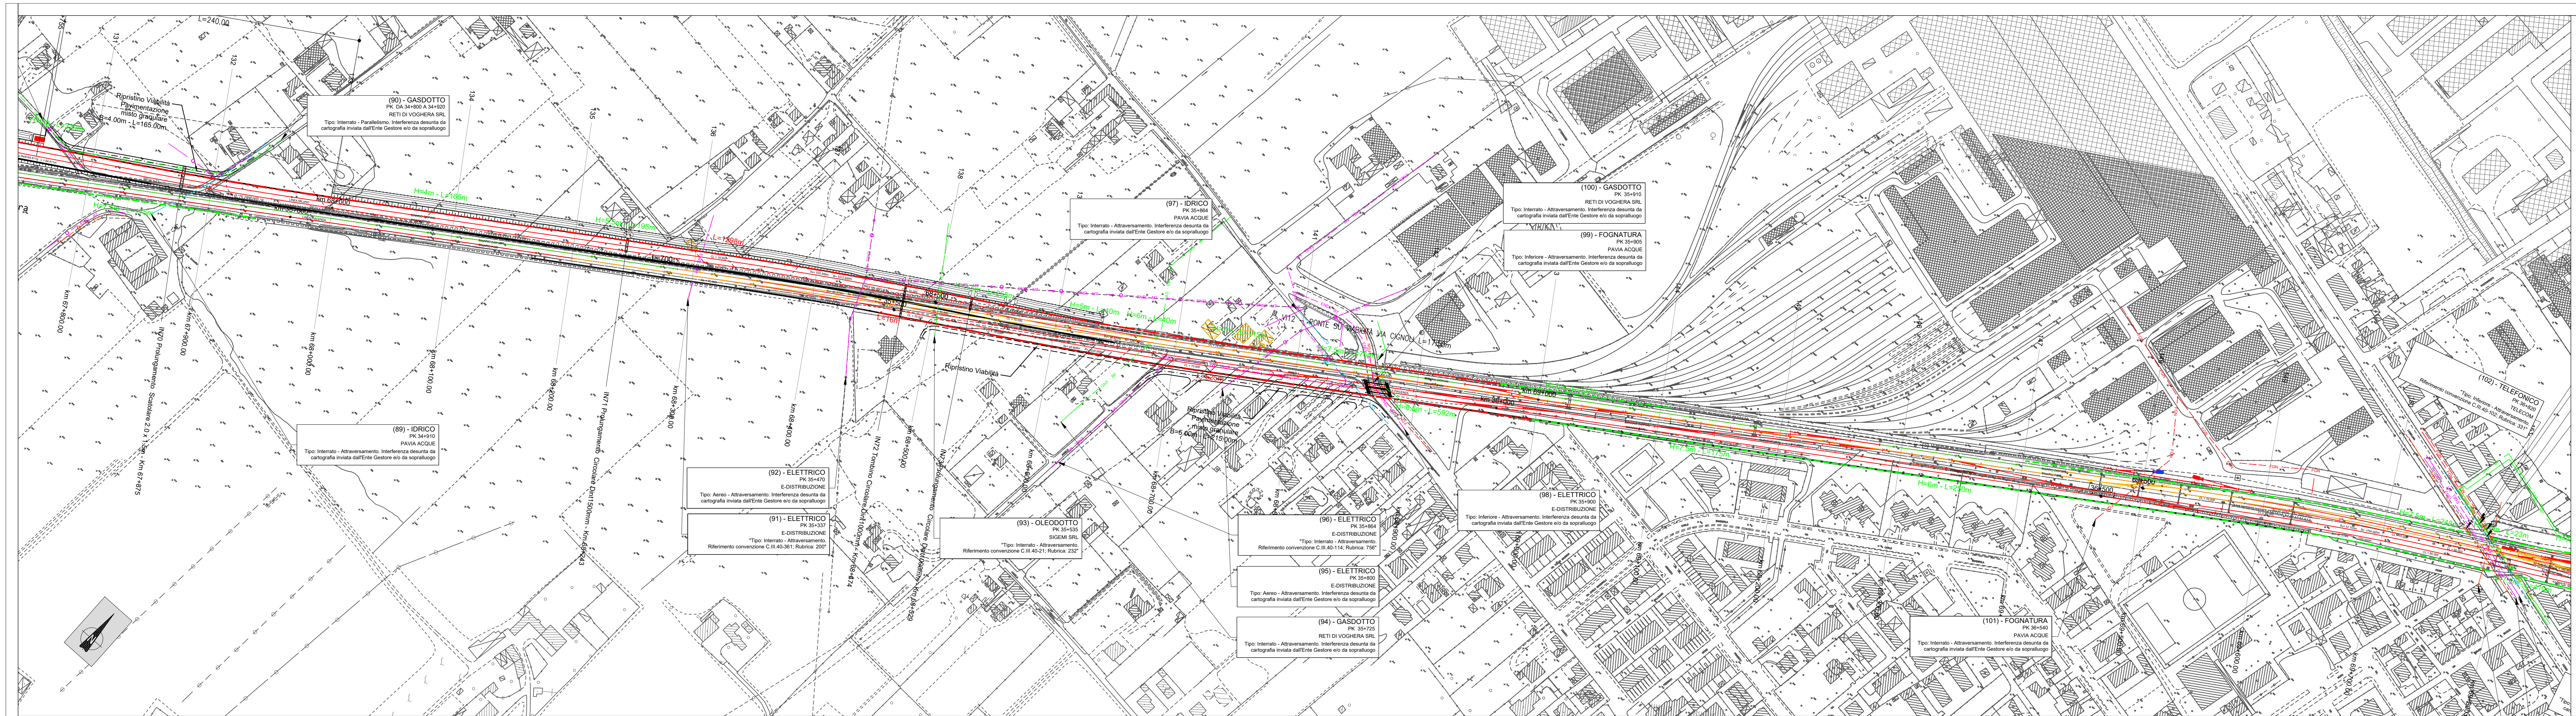

RETE ACQUA	
CONDOTTA GENERICA	ACQ
RETE GAS	
CONDOTTA GENERICA	GAS
CONDOTTA MEDIA PRESSIONE	MP
CONDOTTA BASSA PRESSIONE	BP
CONDOTTA OLEODOTTO	OLEODOTTO
CONDOTTA GAS SNAM	GAS SNAM
RETE FOGNARIA	
CONDOTTA GENERICA	FGN
RETE ELETTRICA	
LINEA TERNA AEREA	TERNA
LINEA TERNA INTERRATA	TERNA
LINEA MEDIA TENSIONE AEREA	ENEL MT
LINEA BASSA TENSIONE AEREA	ENEL BT
LINEA GENERICA INTERR.	ENEL
LINEA MEDIA TENSIONE INTERR.	ENEL MT
LINEA BASSA TENSIONE INTERR.	ENEL BT
RETE TELEFONICA	
CAVO GENERICO AEREO	TLC
CAVO GENERICO INTERRATO	TLC
CAVO RAME INTERRATO	TLC RAME
CAVO COASSIALE INTERRATO	TLC COAX
CAVO FIBRA OTTICA INTERRATO	TLC F.O.

NOTA 1:
Sarà cura dell'appaltatore verificare puntualmente la reale posizione del sottoservizio in modo da evitare l'eventuale interferenza con le opere in progetto mediante minimi spostamenti di queste ultime senza uscire dall'area ferroviaria.

NOTA 2:
Le PK riportate nelle didascalie delle interferenze soggette a convenzione fanno riferimento a quanto riportato nella documentazione RFI e non alla reale progressiva chilometrica attuale o di progetto.

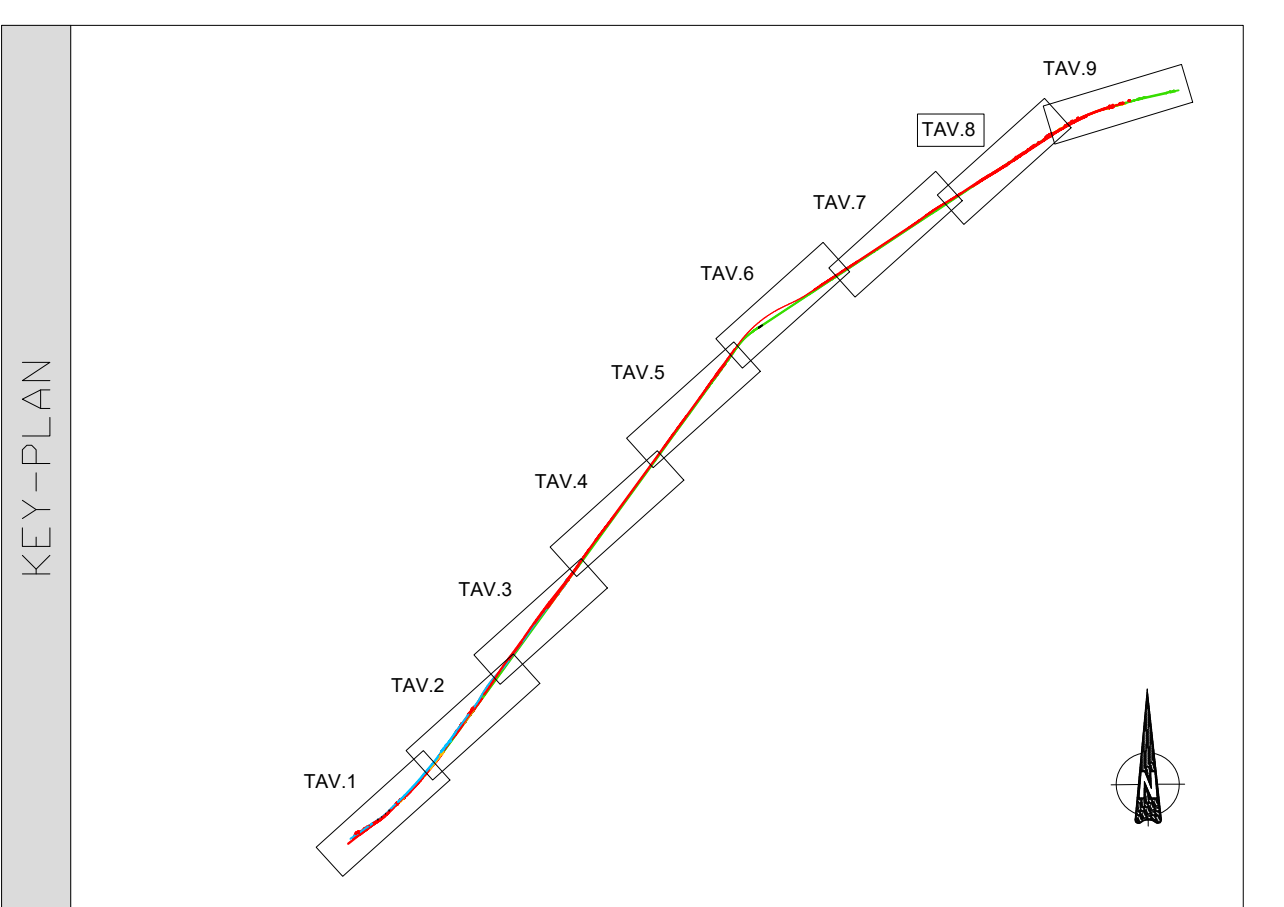

COMMITTENTE:

GRUPPO FERROVIARIA ITALIANA

PROGETTAZIONE:

GRUPPO FERROVIE DELLO STATO ITALIANE

CUP: J71H92000020011

U.O. ARCHITETTURA, AMBIENTE E TERRITORIO
CANTIERIZZAZIONE E SOTTOSERVIZI


PROGETTO DI FATTIBILITA' TECNICO-ECONOMICA

VELOCIZZAZIONE DELLA LINEA MILANO - GENOVA
QUADRUPLICAMENTO TORTONA-VOGHERA

Planimetria censimento sottoservizi interferiti
Tav. 8 di 9

SCALA:
1:2000

COMMESSA	LOTTO	FASE	ENTE	TIPO DOC.	OPERA/DISCIPLINA	PROGR.	REV.
IQ01	01	R	53	P6	SI0000	008	A

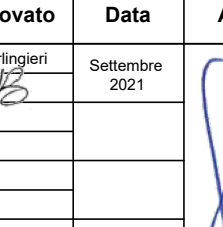Rev.	Descrizione	Redatto	Data	Verificato	Data	Approvato	Data	Autorizzato Data
A	Emissione esecutiva	S. Cbin	Settembre 2021	D. D'Angelo	Settembre 2021	M. Berlingieri	Settembre 2021	 ITALFERR S.p.A. U.O. Architettura, Ambiente e Territorio Cantierizzazione e Sottoservizi Ordine degli Ingegneri della Provincia di Roma n. A 19935

File: IQ0101R53P6SI0000008A

n.Elabor.: -