




 

LEGENDA DEI PERCORSI TATTILI CON LINGUAGGIO LVE

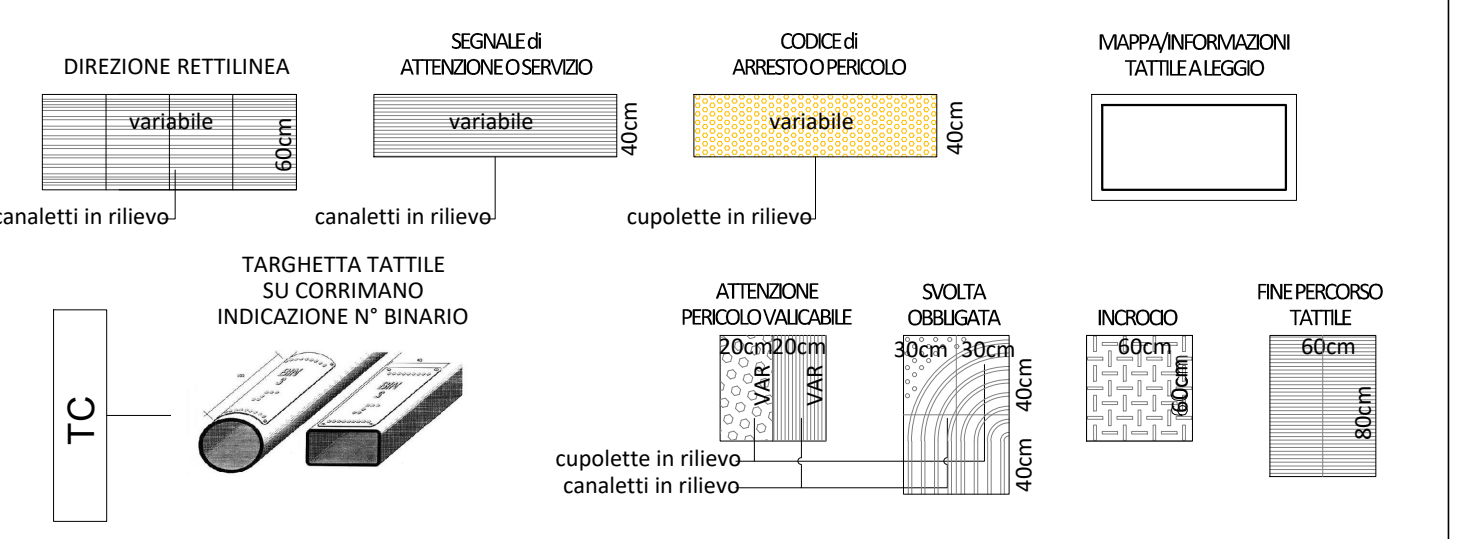

SCHEMA DI PERCORSO TATTILE

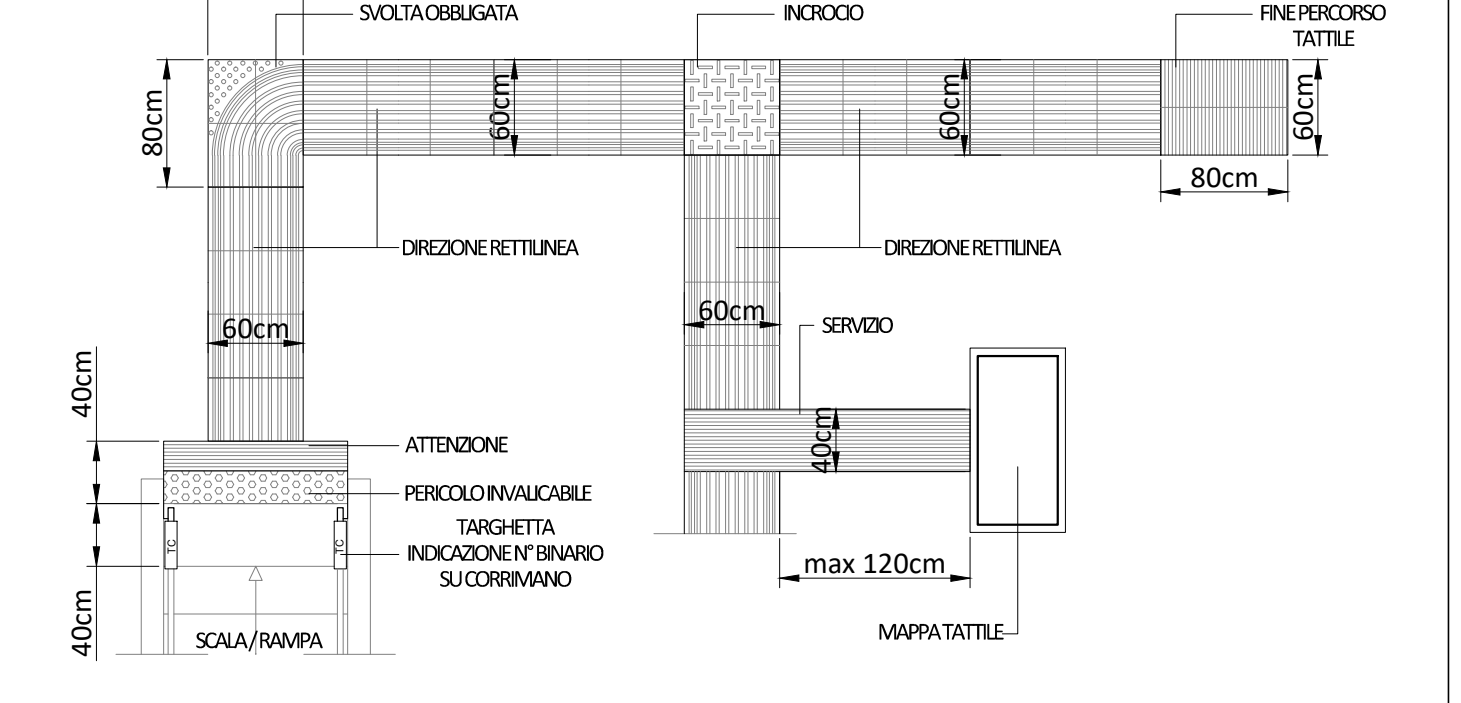

LEGENDA CODICI MAPPE TATTILI

MTP	Mappe Tattili a Parete	TTB	Targa Tattile di Binario	MTW	Mappe Tattili Bagno
MTL	Mappe Tattili su Legno	TTA	Targa Tattile Ascensore	TC	Targhetta su corrimano

COMMITTENTE:

PROGETTAZIONE:

CUP J71H8200020011

U. O. ARCHITETTURA STAZIONI E TERRITORIO

PROGETTO FATTIBILITA' TECNICO ECONOMICA

VELOCIZZAZIONE DELLA LINEA MILANO GENOVA

QUADRUPPLICAMENTO TORTONA VOGHERA

FERMATA PONTECURONE

Planimetrie di progetto quota banchina e sottopasso con percorsi di orientamento per disabili viavi e indicazione del PPD

SCALA:
1:200

COMMESSA LOTTO FASE ENTE TIPO DOC. OPERA/DISCIPLINA PROG. REV.

1001 01 R 44 P9 FV0200 002 A

Rev.	Descrizione	Redatto	Data	Verificato	Data	Approvato	Data	Autore/Disegnato	Data
A	Emersione definitiva	F. Basso	Set 2017	F. Basso	Set 2017	F. Basso	Set 2017	F. Basso	Set 2017

File: 120101R44P9FV02000002A

n. Elab.:

PLANIMETRIA BANCHINE
scala 1:200

PLANIMETRIA SOTTOPASSO
scala 1:200