


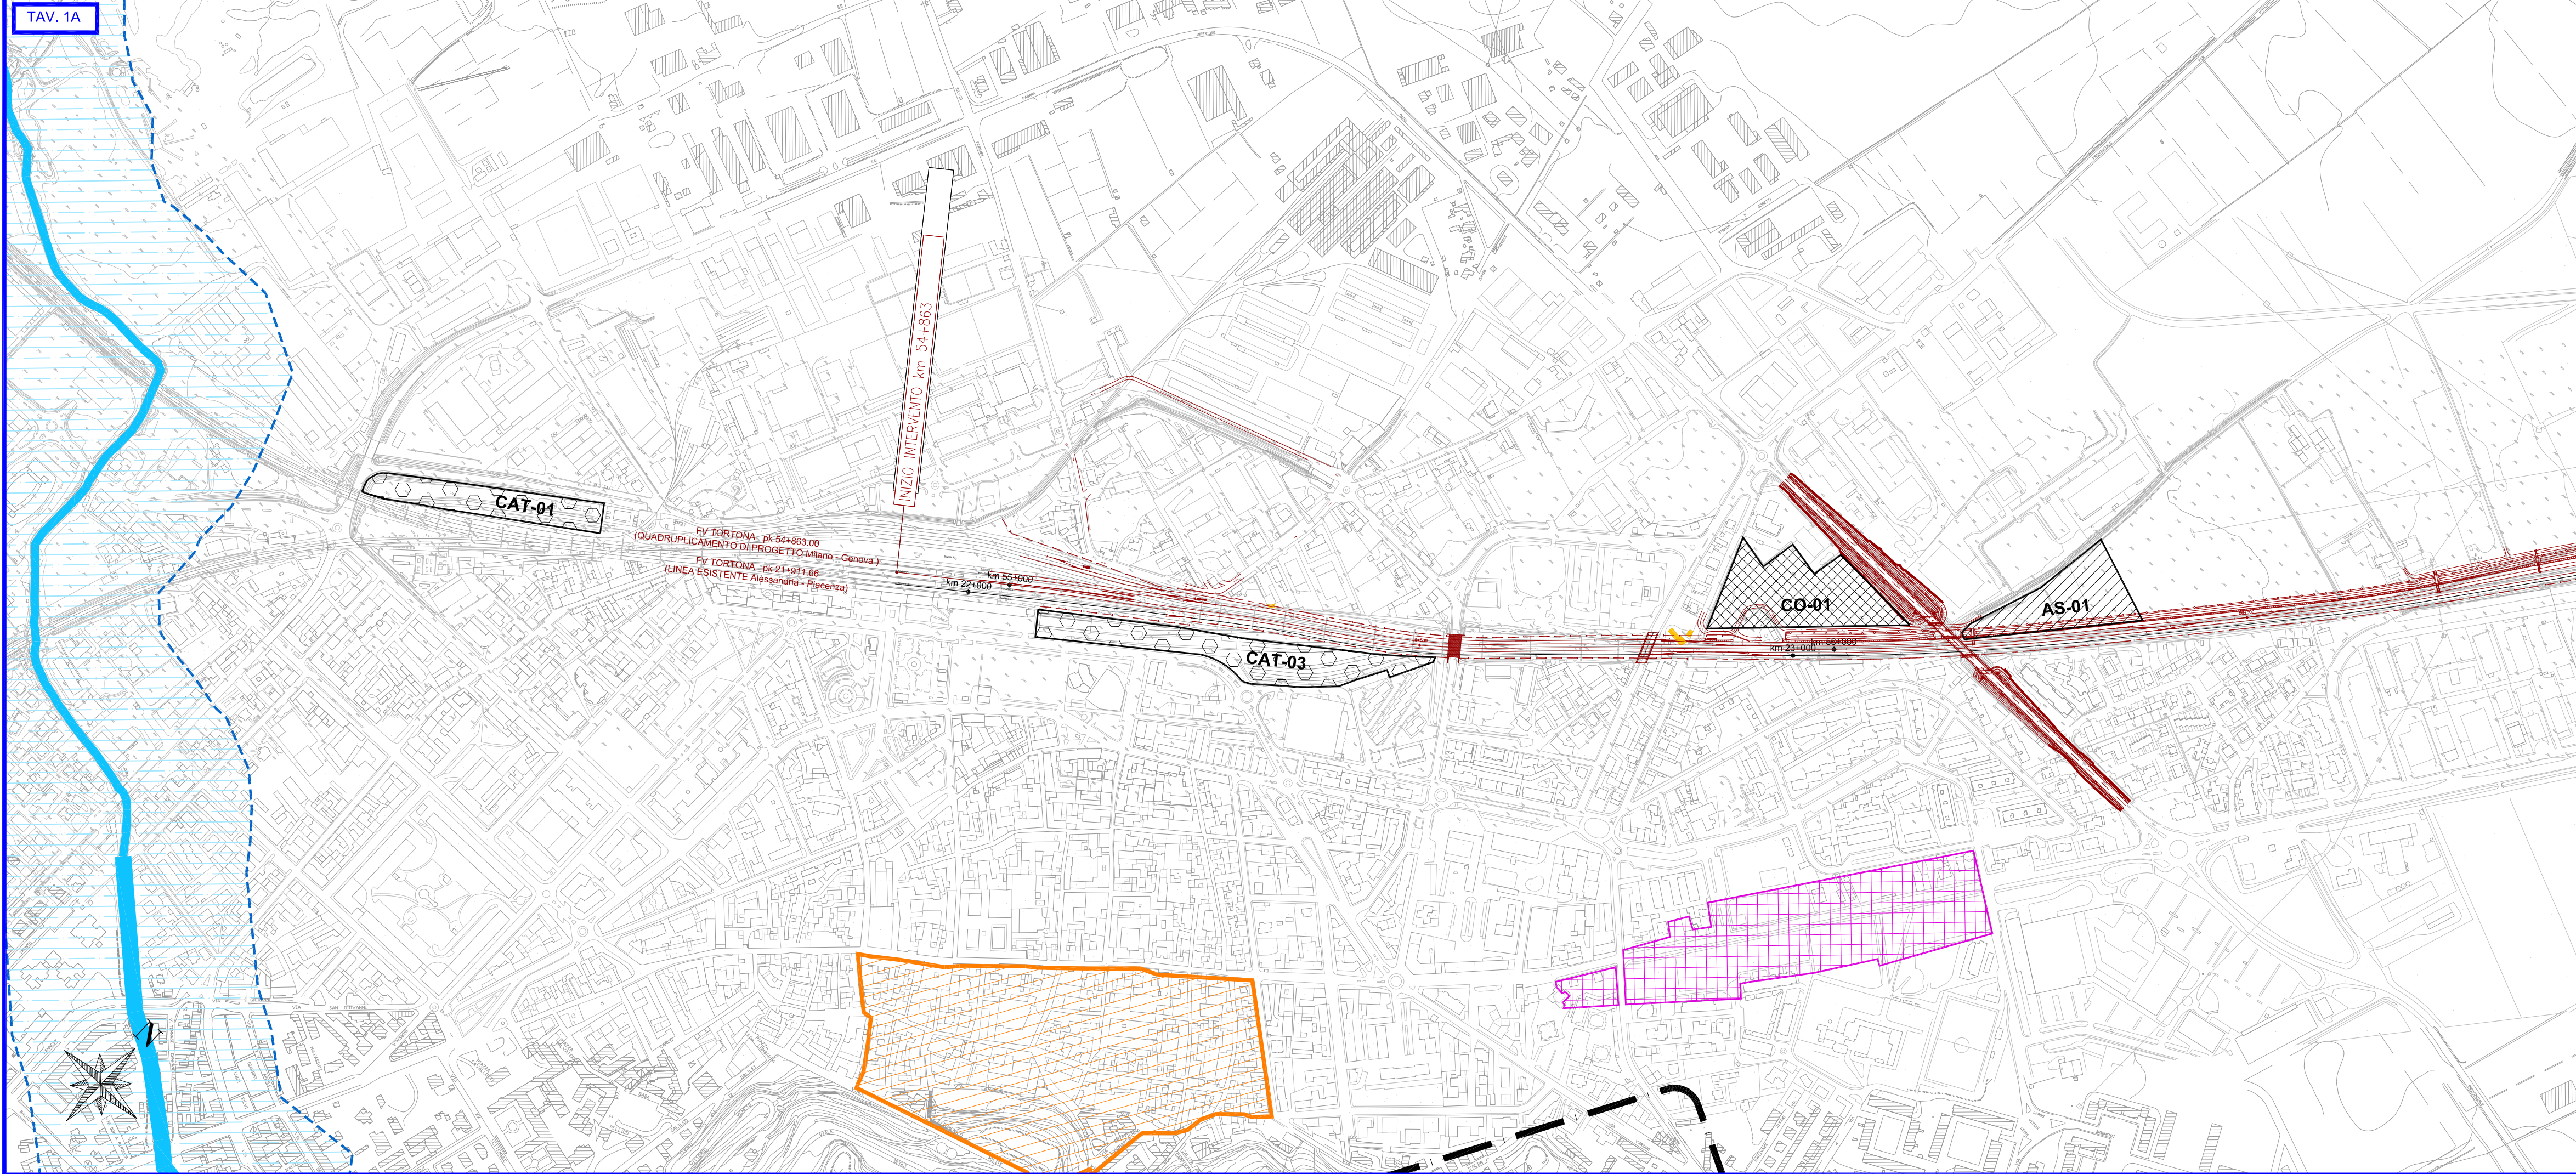

QUADRUPLICAMENTO LINEA TORTONA - VOGHERA

Interventi in progetto

- | | |
|--------------------|------------------------------|
| Binari esistenti | Barriera antirumore |
| Binari di progetto | Muro con barriera antirumore |
| Opere in progetto | Deviazione torrente grue |
| Muri | Demolizioni |

Sistema della cantierizzazione - Aree di cantiere

- | | |
|-------------------------|----------------------------|
| CB - Cantiere base | AS - Area di stoccaggio |
| CO - Cantiere operativo | DT - Deposito temporaneo |
| AT - Area tecnica | CAT - Cantiere tecnologico |

AREE TUTELATE PER LEGGE

al sensi dell'art 142 del D.lgs n. 42 del 2004

Lettera c - I fiumi - i torrenti - i corsi d'acqua

Lettera c - Fasce di 150 m

Lettera g - I territori coperti da foreste e da boschi

Lettera h - Le zone gravate da usi civici - art 33 Nda

Lettera m - Le zone di interesse archeologico - art 23 Nda



Percorso stradale di interesse archeologico e fascia di rispetto

IMMOBILI E AREE DI NOTEVOLE INTERESSE PUBBLICO

al sensi degli artt 136 e 157 del D.lgs n 42 del 2004

Beni ex L. 1497-39

art. 136 lett. b) le ville, i giardini e i parchi, non tutelati dalle disposizioni della Parte seconda del Codice, che si distinguono per la loro non comune bellezza

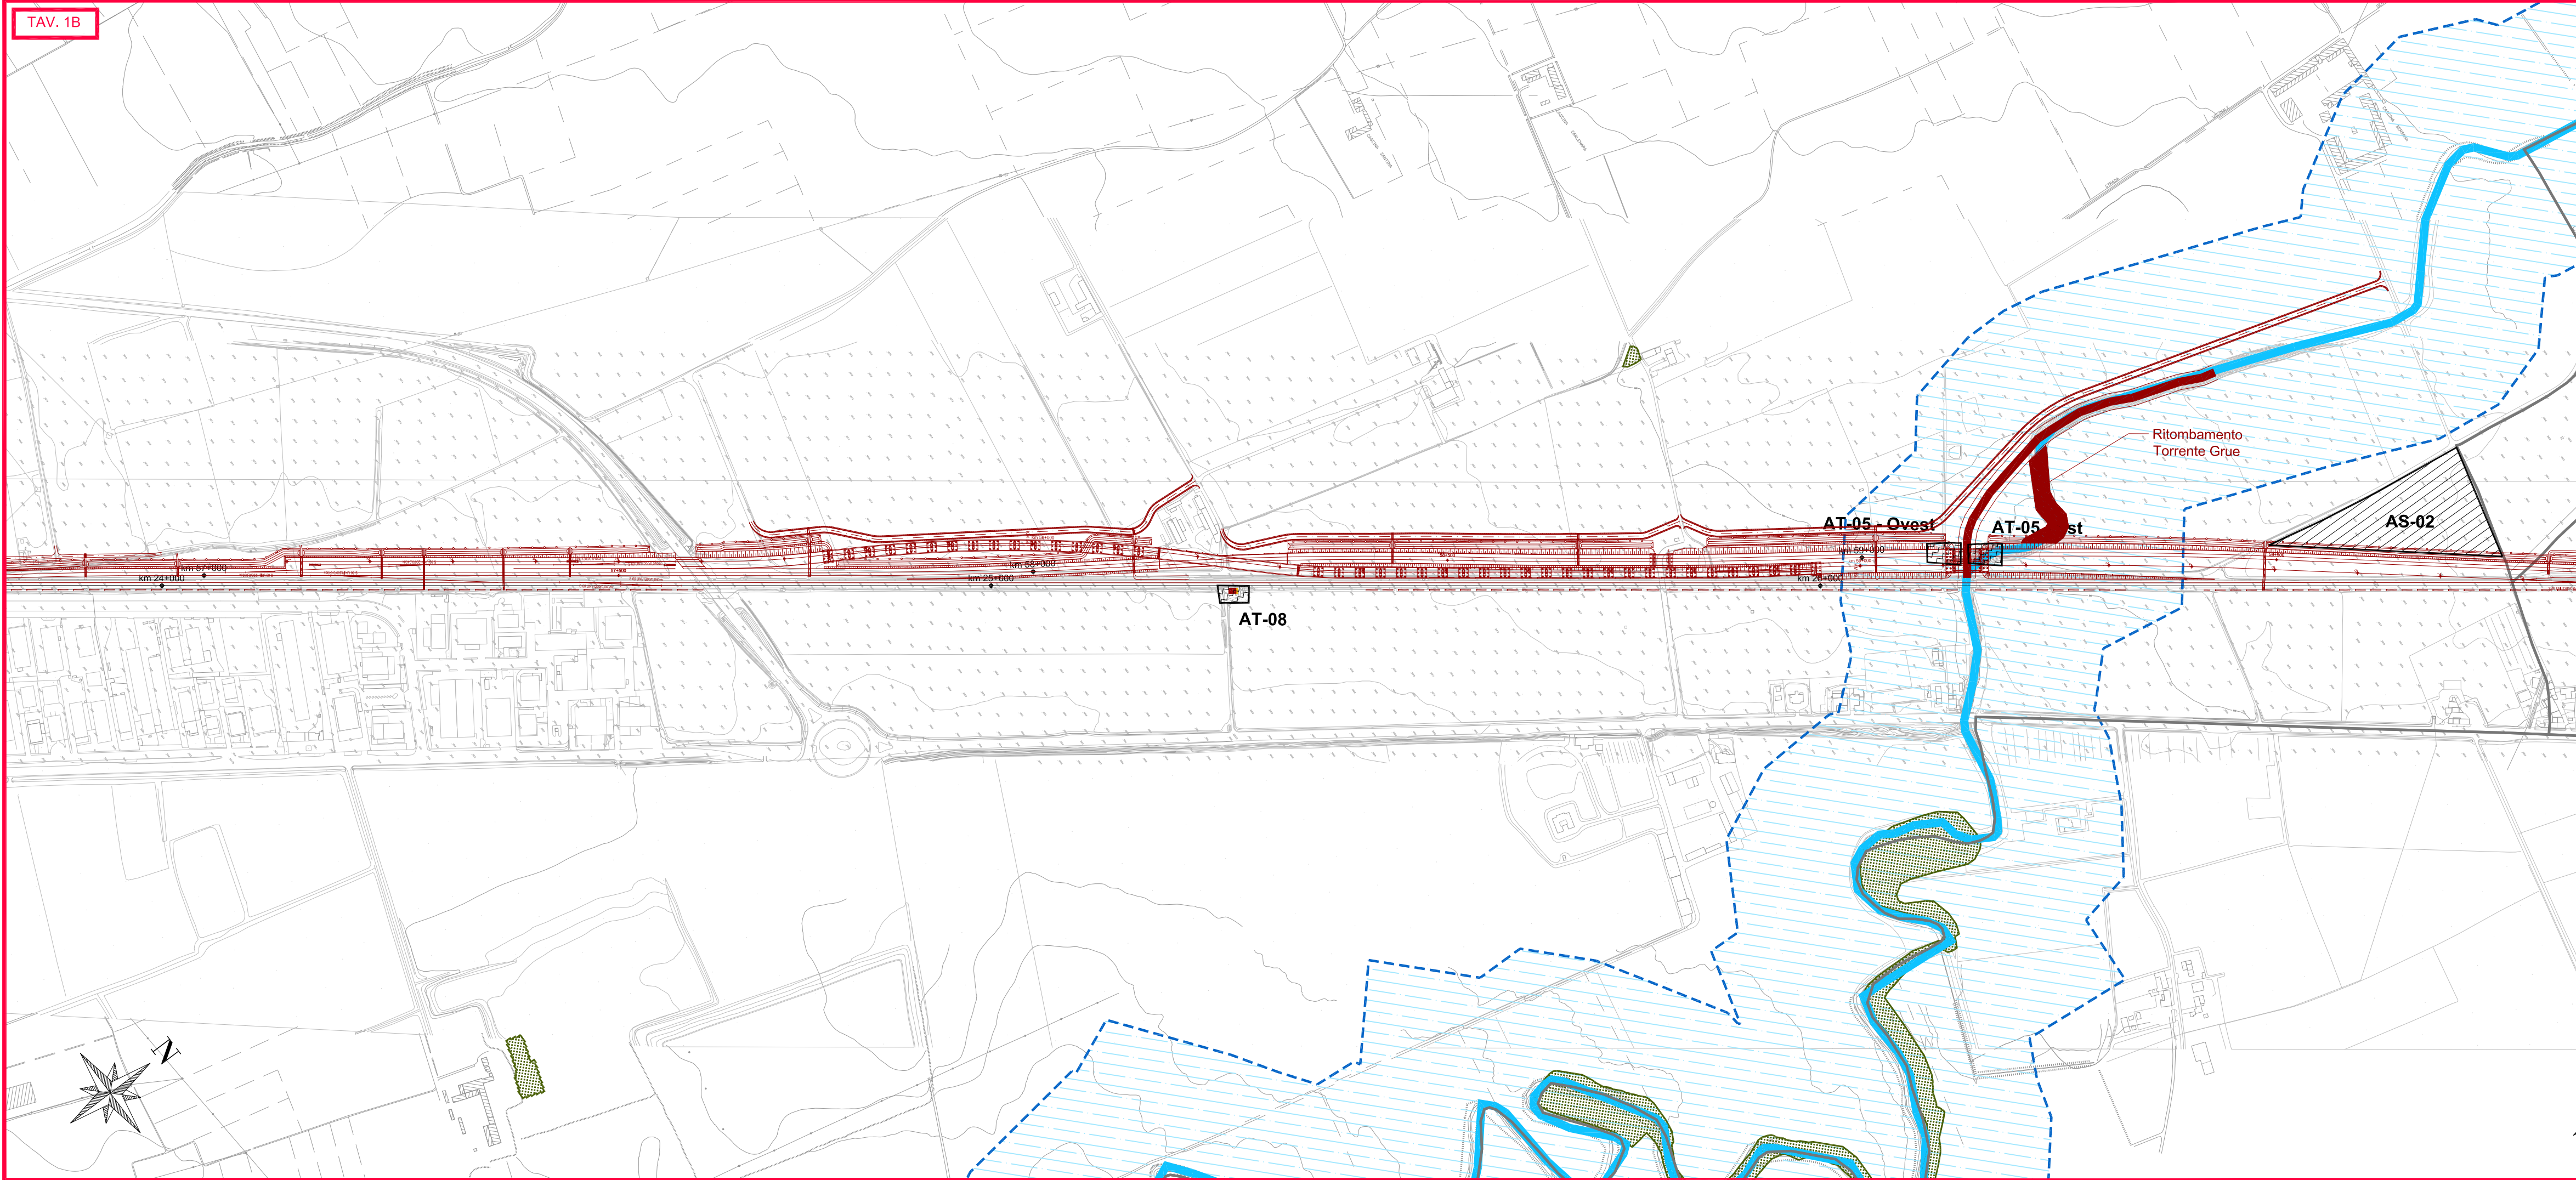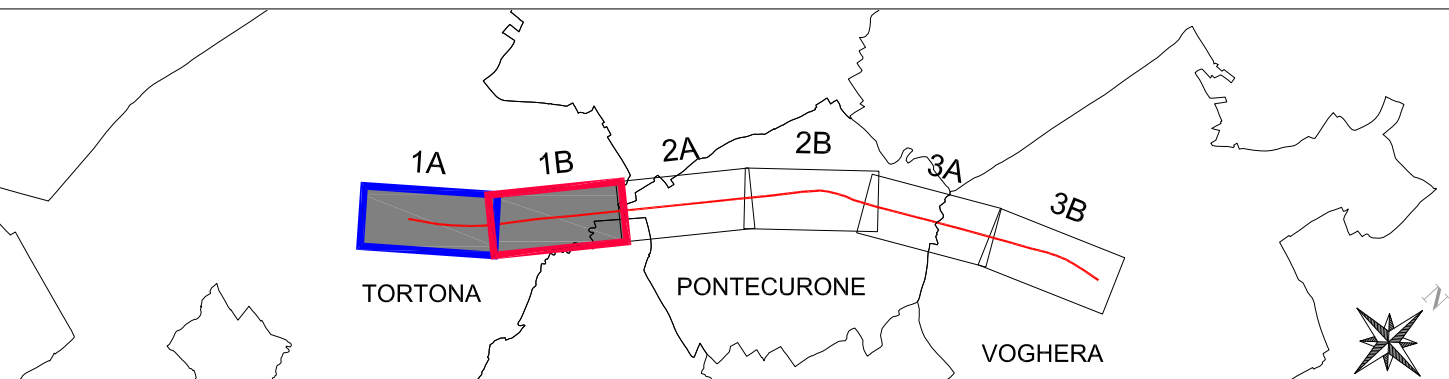

COMMITTENTE:



PROGETTAZIONE:



CUP: J71H9200020011

DIREZIONE TECNICA

U.O. ARCHITETTURA AMBIENTE E TERRITORIO
S.O. AMBIENTE

PROGETTO DI FATTIBILITA' TECNICA ED ECONOMICA

VELOCIZZAZIONE DELLA LINEA MILANO GENOVA
QUADRUPLICAMENTO DELLA LINEA TORTONA VOGHERA

RELAZIONE PAESAGGISTICA

CARTA DEI VINCOLI E DELLE TUTELE

Tavola 1 di 3

SCALA:

1:5000

COMMESSA LOTTO FASE ENTE TIPO DOC. OPERA/DISCIPLINA PROGR. REV.

I Q 0 1 0 1 R 2 2 N 5 I M 0 0 0 2 0 0 7 A

Rev.	Descrizione	Redatto	Data	Verificato	Data	Approvato	Data	Autorizzato Data
A	Emissione esecutiva	<i>[Signature]</i>	Ottobre 2021	<i>[Signature]</i>	Ottobre 2021	<i>[Signature]</i>	Ottobre 2021	C. Ercolotti Settembre 2021

File: I Q 0 1 0 1 R 2 2 N 5 I M 0 0 0 2 0 0 7 A.DWG

n. Elab.: