


TAV. 2A

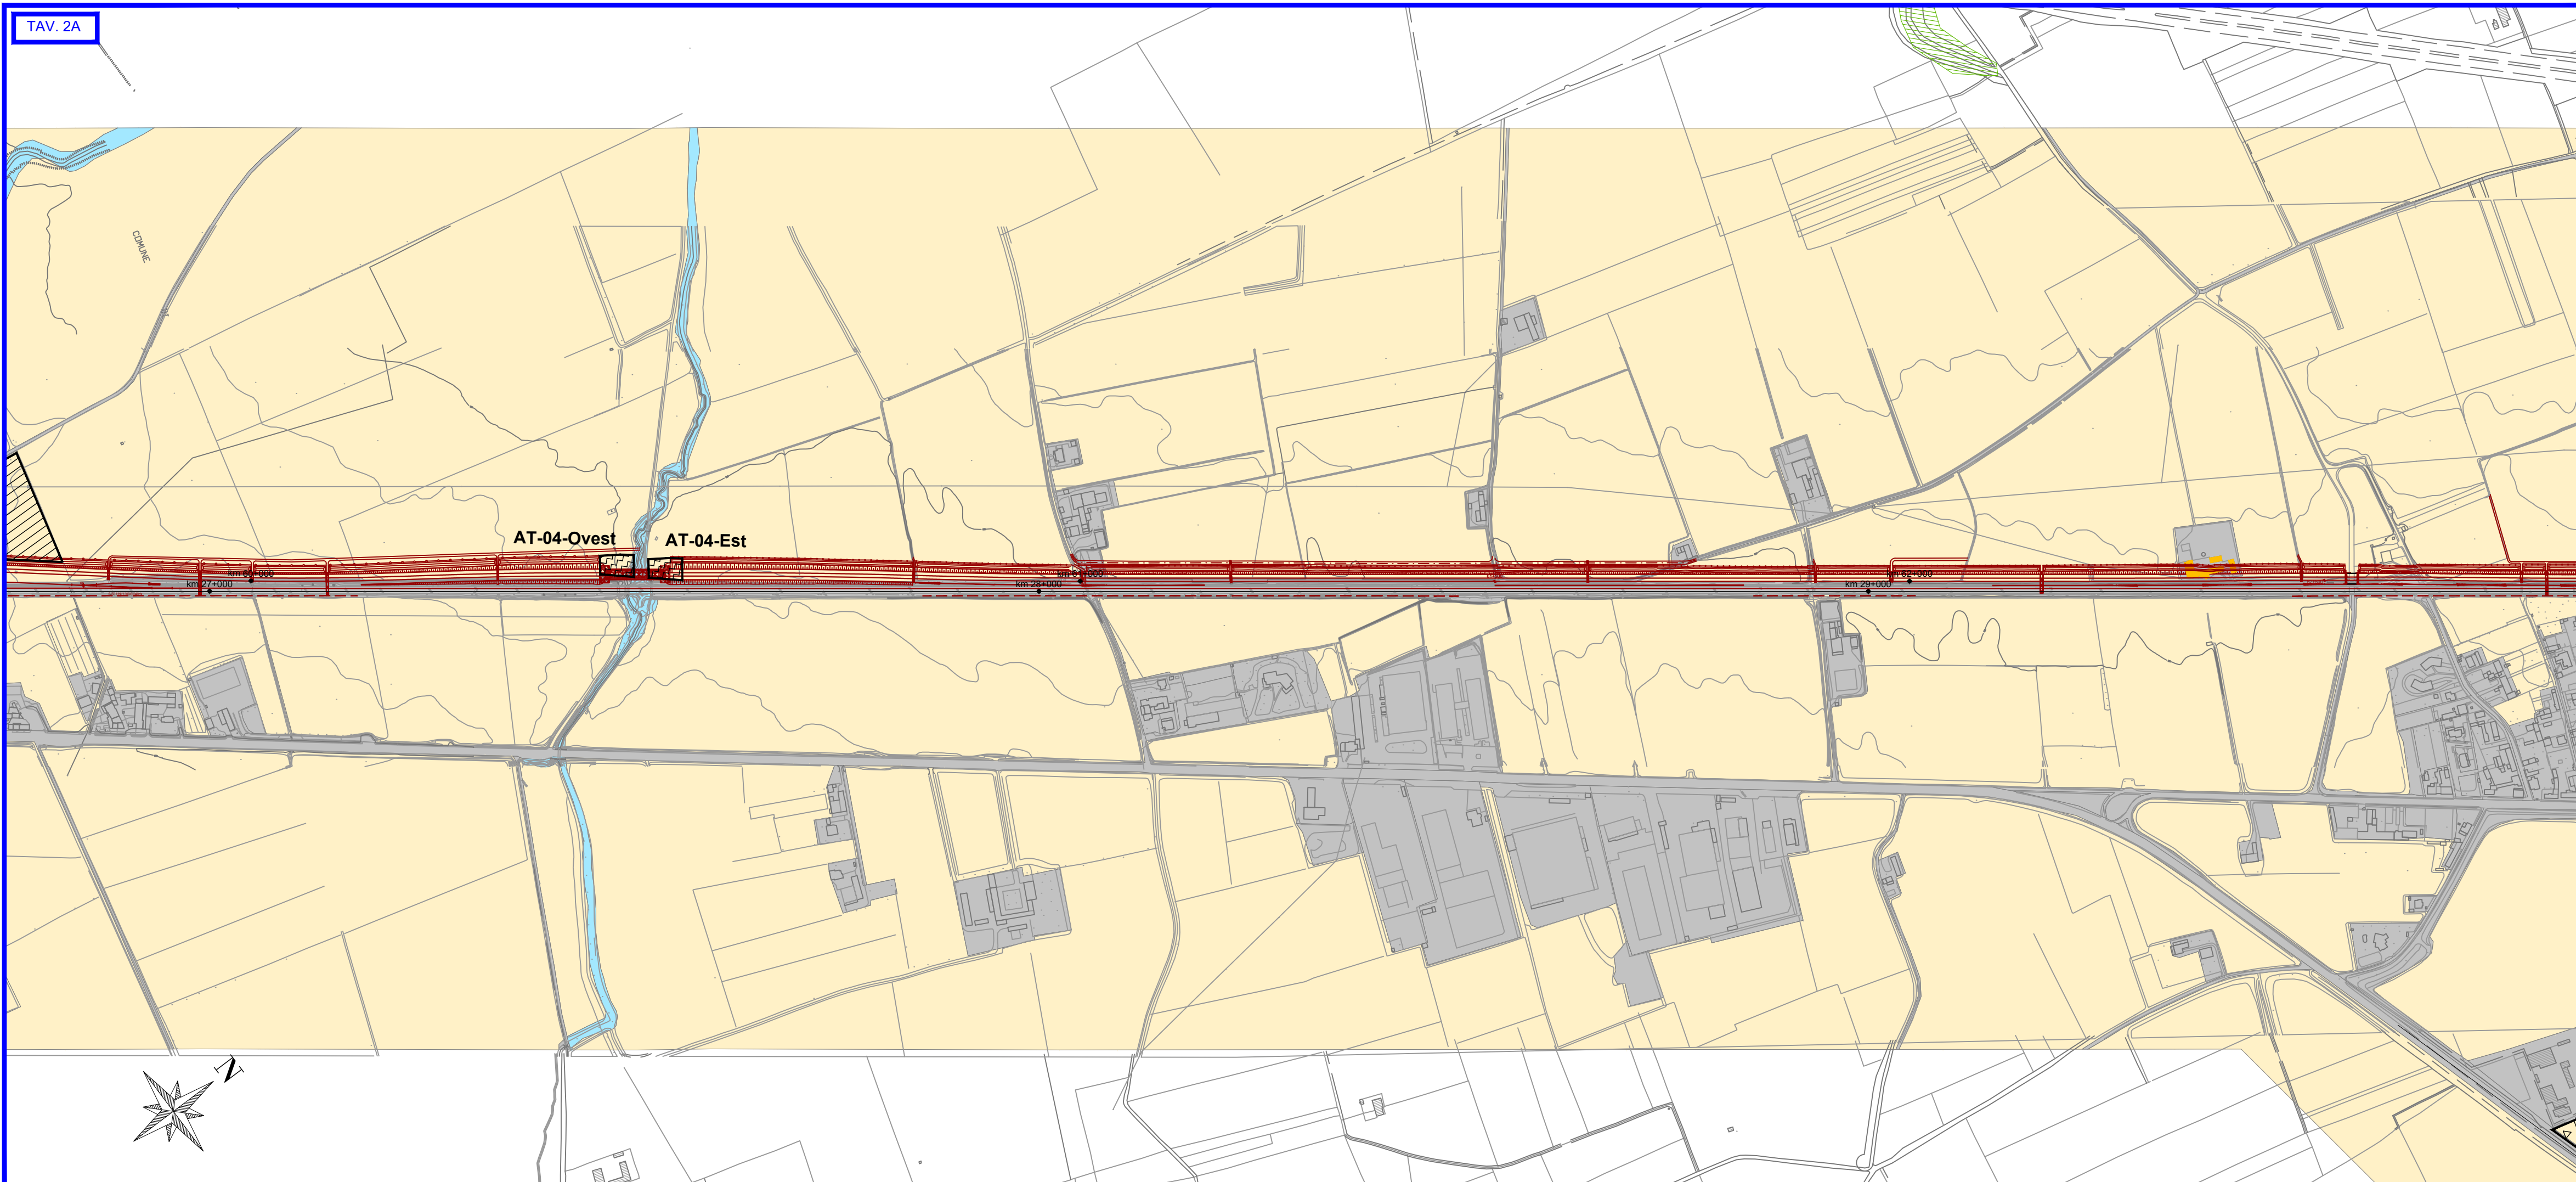

QUADRUPPLICAMENTO LINEA TORTONA - VOGHERA

Interventi in progetto

- Binari esistenti
- Binari di progetto
- Opere in progetto
- Muri
- Barriera antirumore
- Muro con barriera antirumore
- Deviazione torrente grue
- Demolizioni

Sistema della cantierizzazione - Aree di cantiere


- CB - Cantiere base
- CO - Cantiere operativo
- AT - Area tecnica
- AS - Area di stoccaggio
- DT - Deposito temporaneo
- CAT - Cantiere tecnologico

Macrocategorie ecosistemico-vegetazionali


- Sistemi urbani
- Agroecosistemi
- Sistemi naturali e naturaliformi
- Sistemi dei corsi d'acqua

Componente arborea e arbustiva

- Boschi di latifoglie a densità medio alta
- Boschi di latifoglie a densità bassa
- Boscaglie pioniere e di invasione
- Arbusteti e cespuglieti
- Formazioni ripariali e di greto

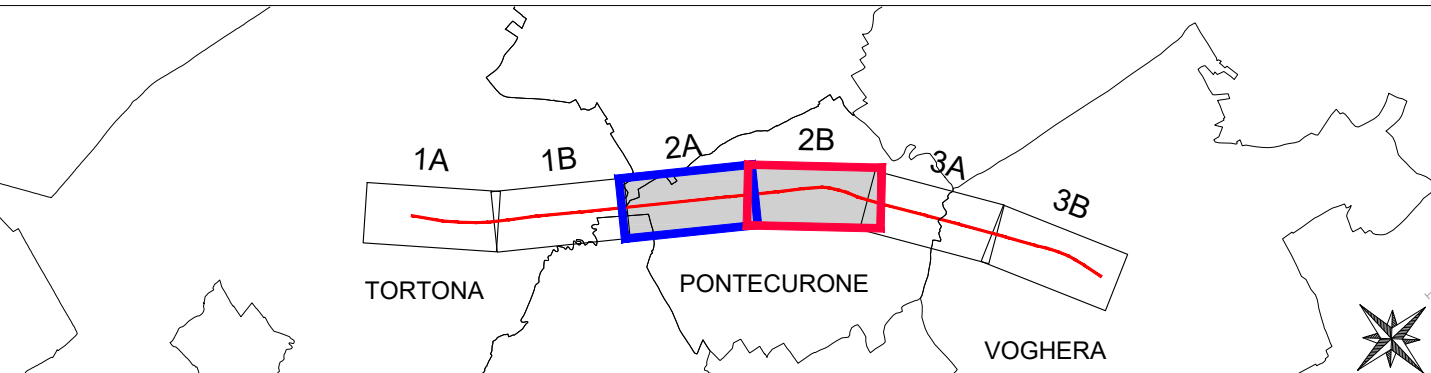

TAV. 2B

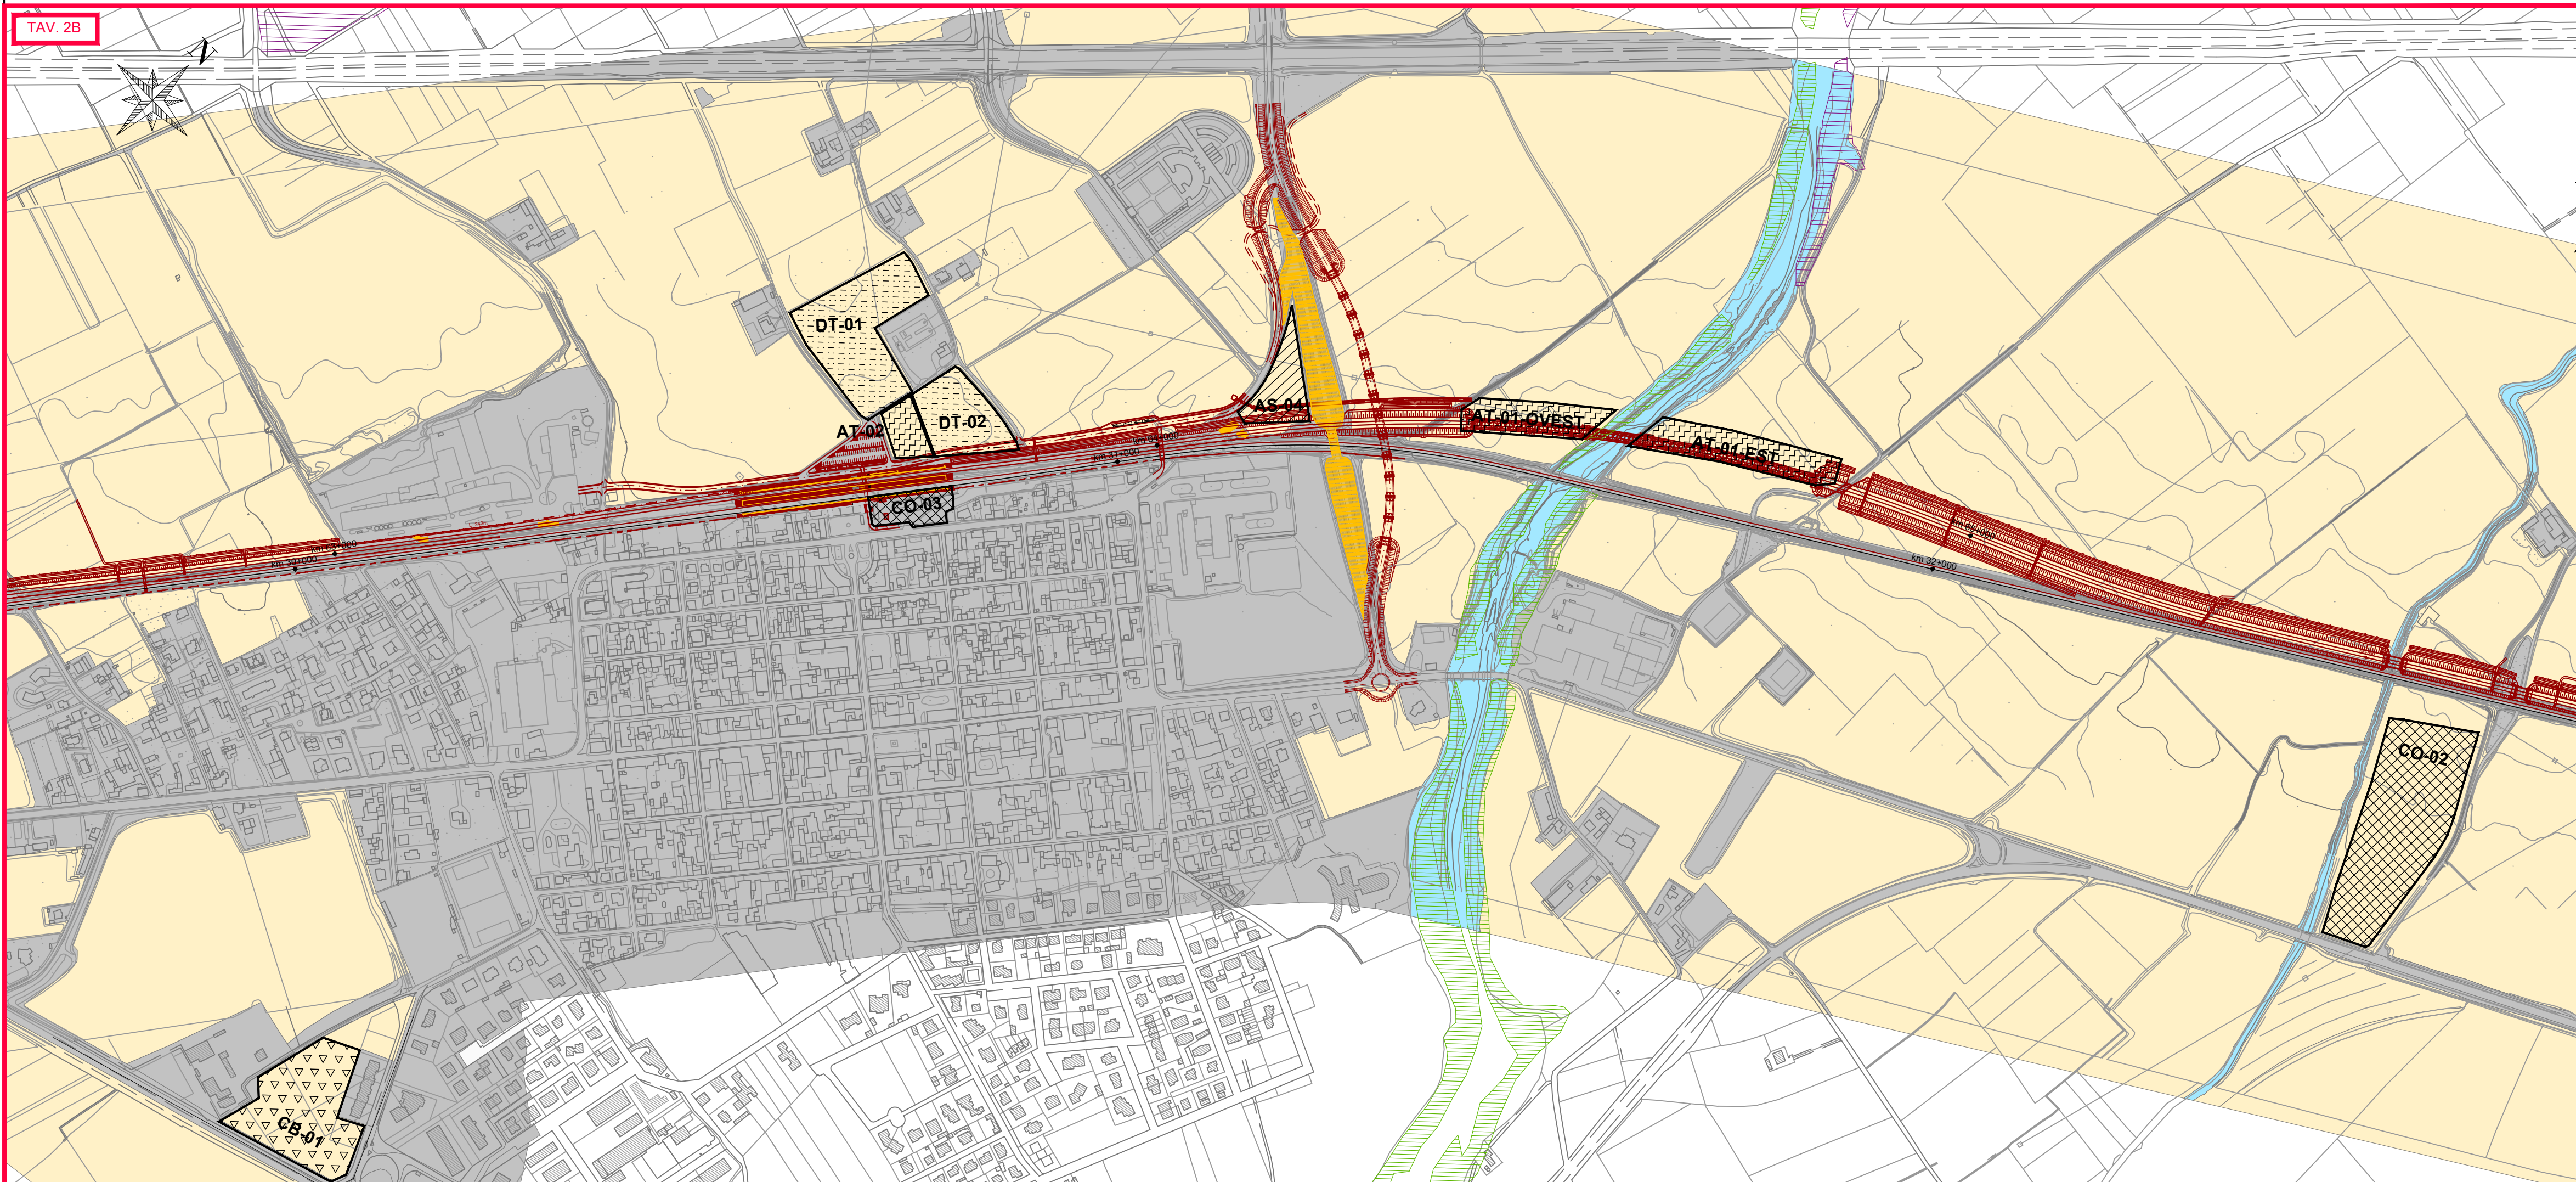

COMMITTENTE:



PROGETTAZIONE:



CUP: J71H9200020011

DIREZIONE TECNICA

U.O. ARCHITETTURA AMBIENTE E TERRITORIO
S.O. AMBIENTE

PROGETTO DI FATTIBILITA' TECNICA ED ECONOMICA

VELOCIZZAZIONE DELLA LINEA MILANO GENOVA
QUADRUPPLICAMENTO DELLA LINEA TORTONA VOGHERA

STUDIO DI IMPATTO AMBIENTALE

ANALISI DELLE RISORSE NATURALI: SUOLO, VEGETAZIONE, BIODIVERSITA'
Tavola 2 di 3

SCALA:

1:5000

COMMESSA LOTTO FASE ENTE TIPO DOC. OPERA/DISCIPLINA PROGR. REV.

I Q 0 1 0 1 R 2 2 N 5 S A 0 0 0 1 0 1 1 A

Rev.	Descrizione	Redatto	Data	Verificato	Data	Approvato	Data	Autorizzato Data
A	Emissione esecutiva	A. Colonna	Ottobre 2021	M. Burdigeni	Ottobre 2021	M. Burdigeni	Ottobre 2021	C. Scuderi Ottobre 2021

File: IQ0101R22N5SA0001011A.DWG

n. Elab.: