


TAV. 1A

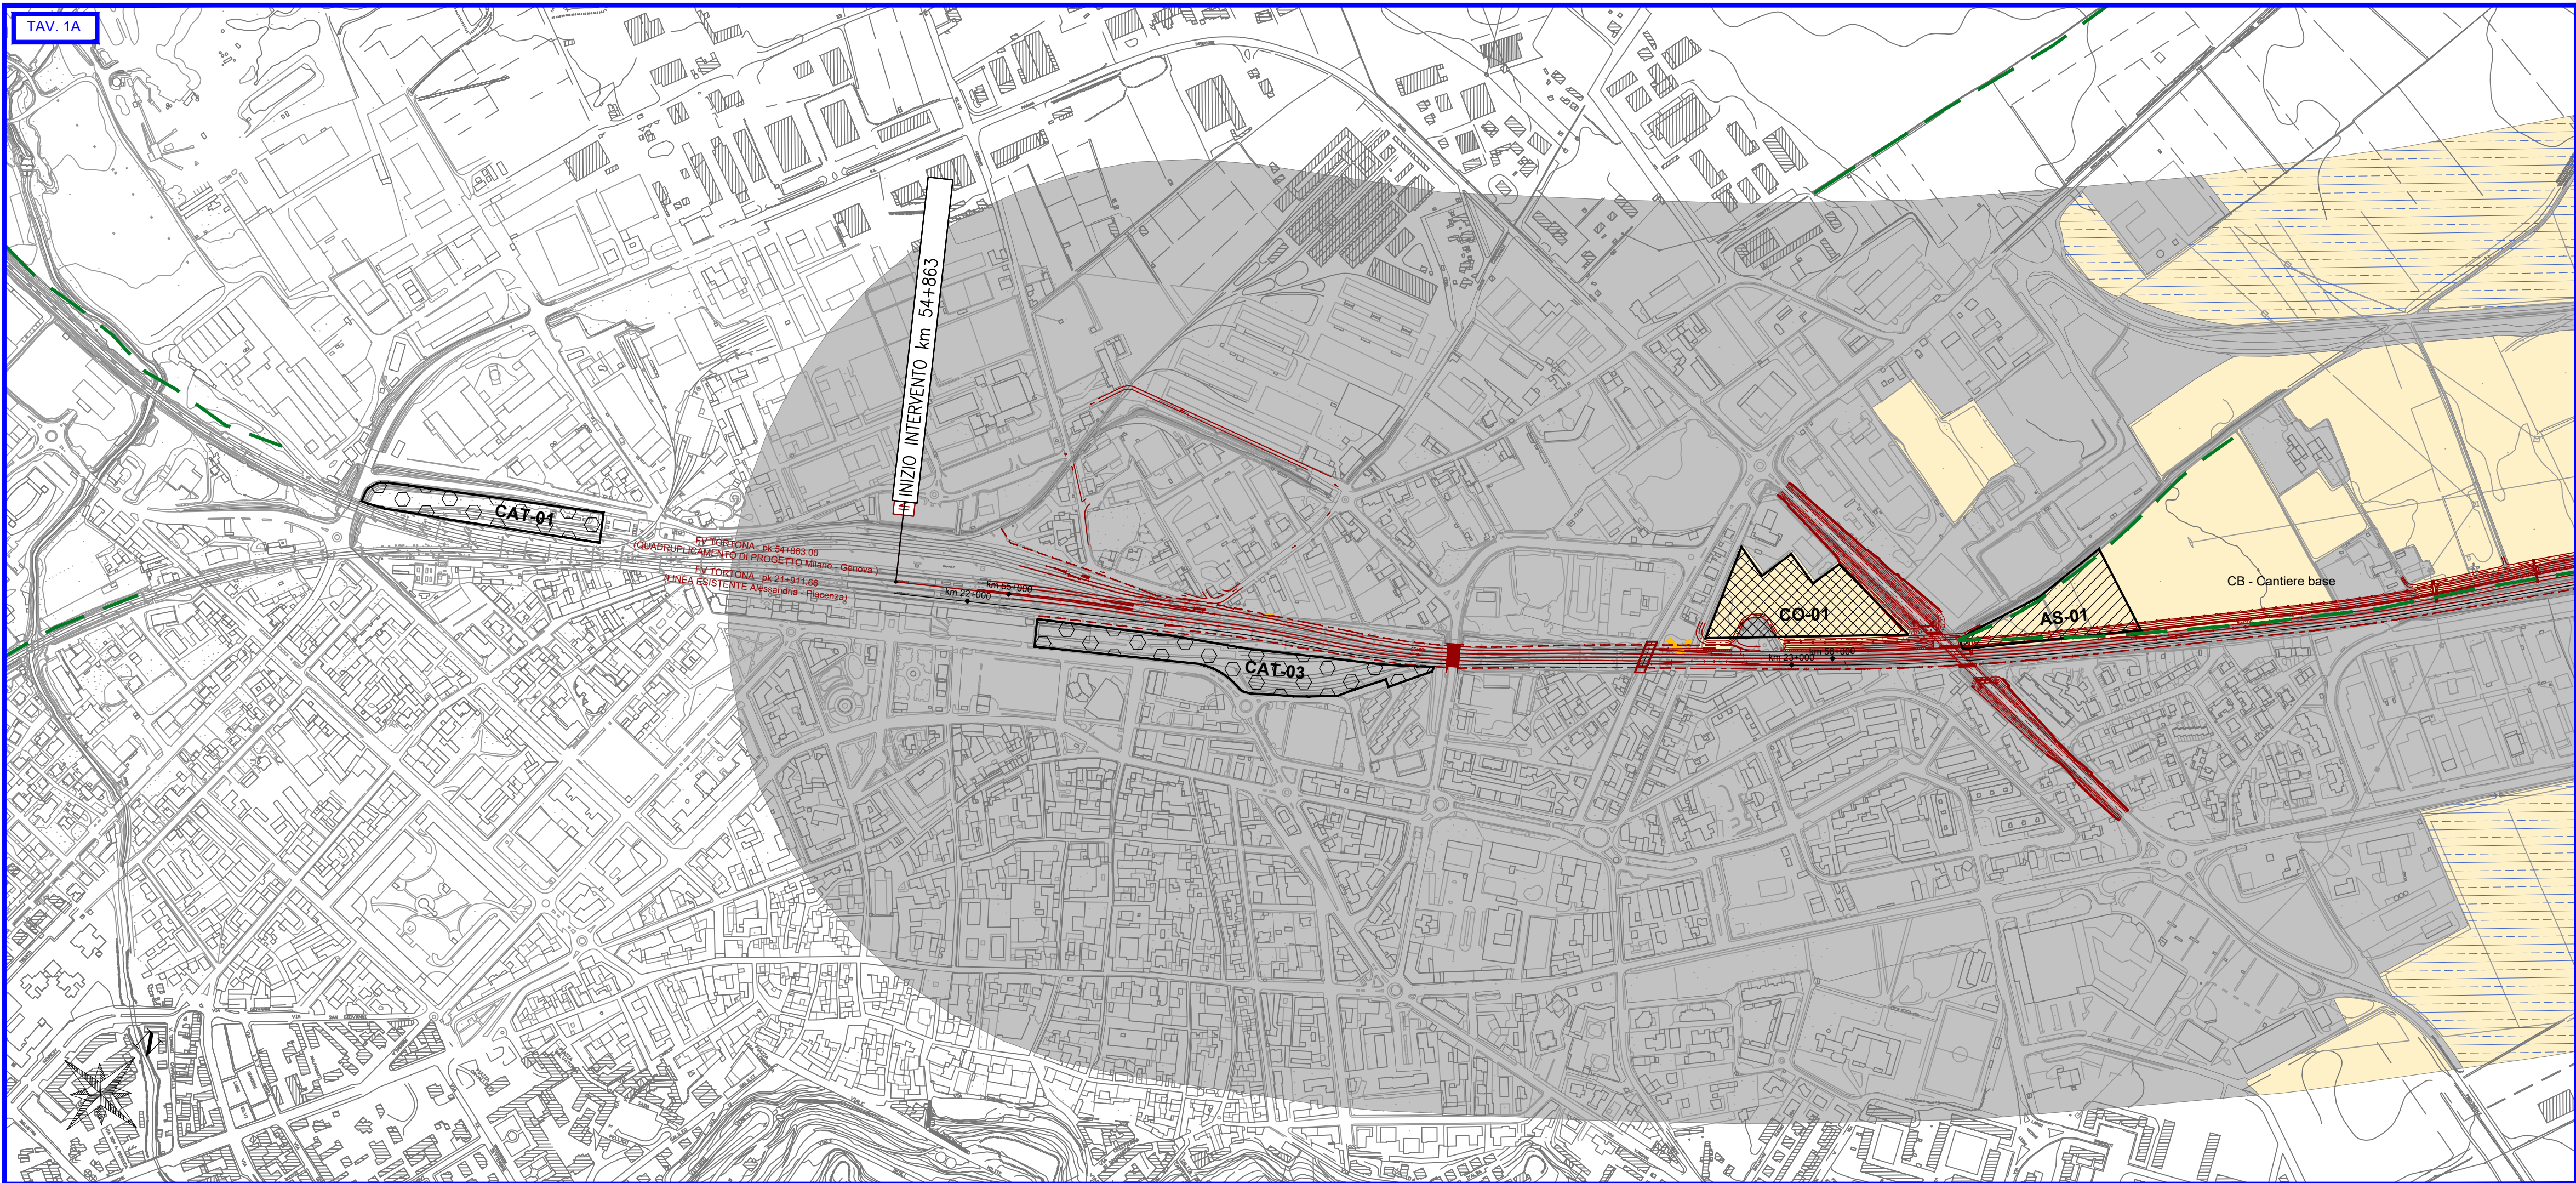

QUADRUPPLICAMENTO LINEA TORTONA - VOGHERA

Interventi in progetto

- Binari esistenti
- Binari di progetto
- Opere in progetto
- Muri
- Barriera antirumore
- Muro con barriera antirumore
- Deviazione torrente grue
- Demolizioni

Sistema della cantierizzazione - Aree di cantiere

- CB - Cantiere base
- CO - Cantiere operativo
- AT - Area tecnica
- AS - Area di stoccaggio
- DT - Deposito temporaneo
- CAT - Cantiere tecnologico

Macrocategorie ecosistemico-vegetazionali


- Sistemi urbani
- Agroecosistemi
- Sistemi naturali e naturaliformi
- Sistemi dei corsi d'acqua

Elementi minori di interesse ecologico


- Filari

Macrocategorie ecosistemico-vegetazionali

- Agroecosistemi a connettività diffusa
- Sistema delle connessioni dei corpi idrici

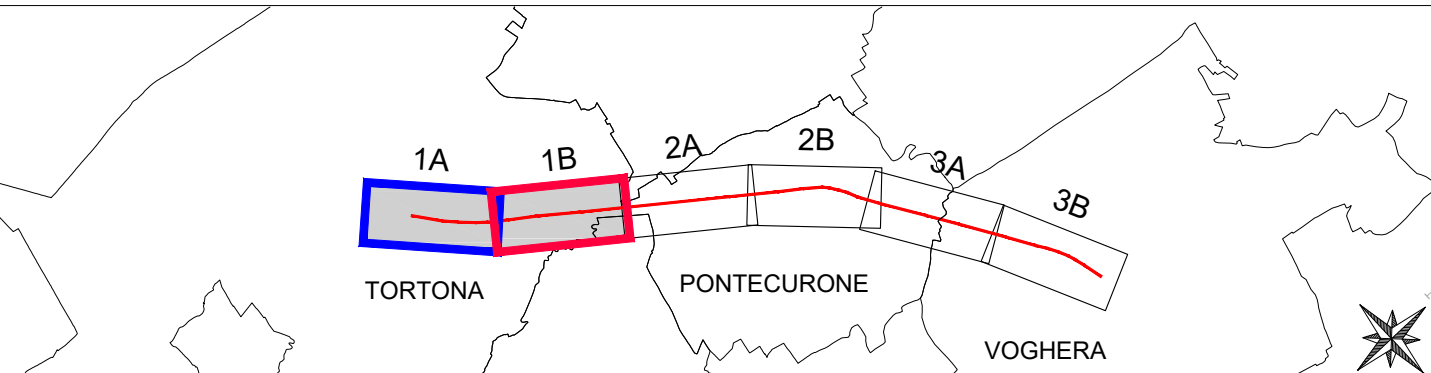

TAV. 1B

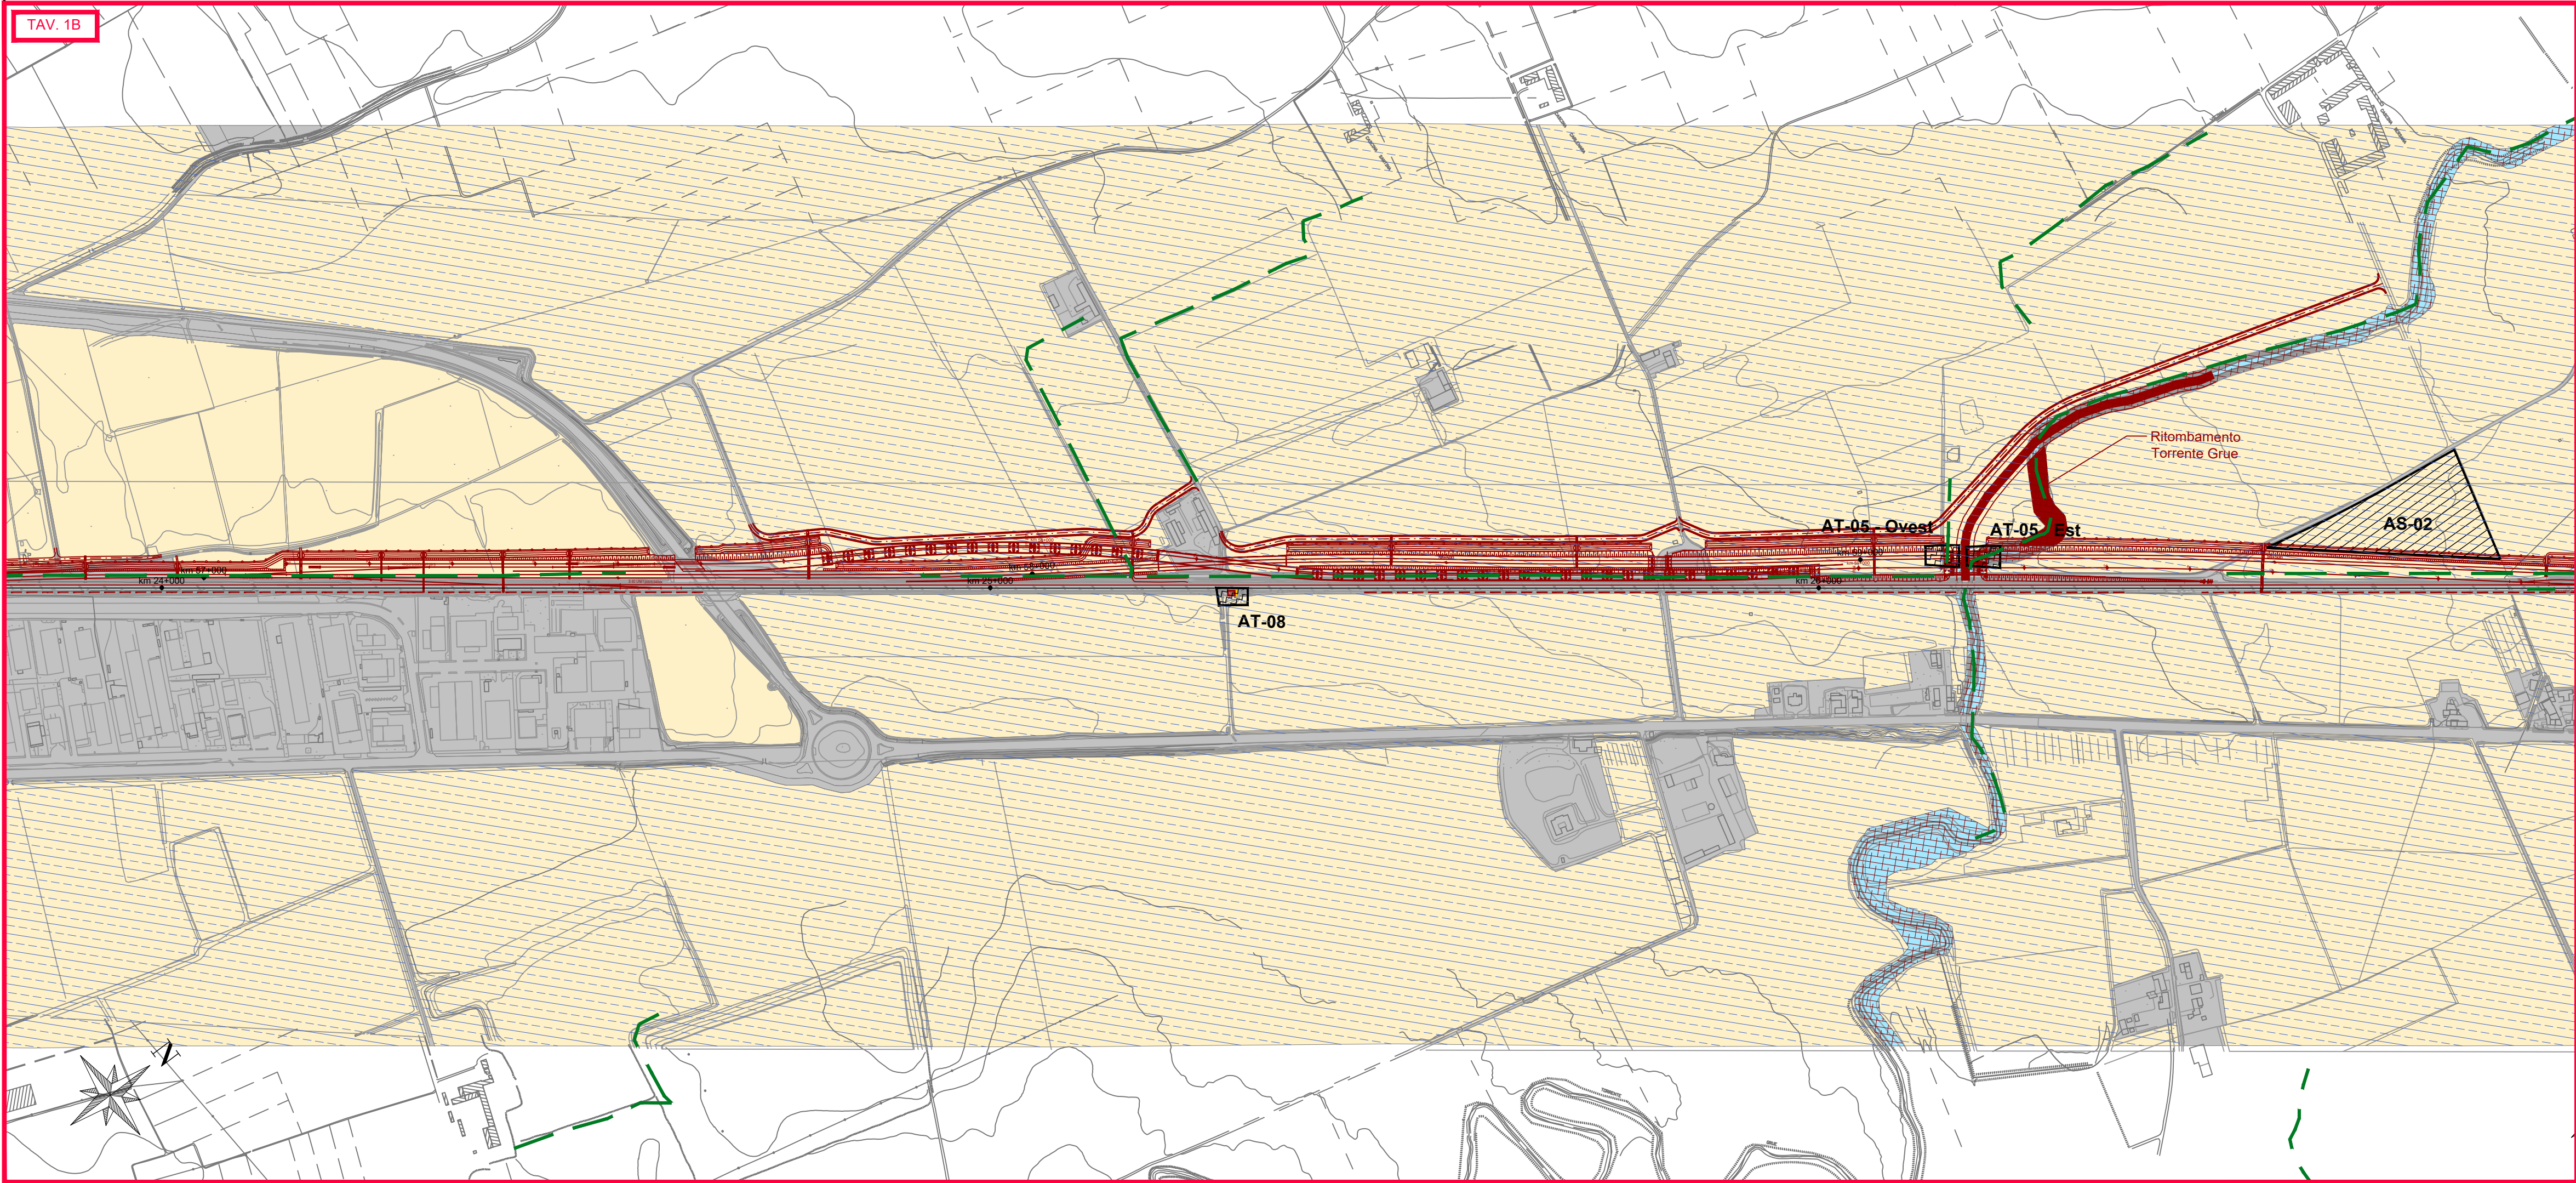

COMMITTENTE:



PROGETTAZIONE:



CUP: J71H92000020011

DIREZIONE TECNICA

U.O. ARCHITETTURA AMBIENTE E TERRITORIO
S.O. AMBIENTE

PROGETTO DI FATTIBILITA' TECNICA ED ECONOMICA

VELOCIZZAZIONE DELLA LINEA MILANO GENOVA
QUADRUPPLICAMENTO DELLA LINEA TORTONA VOGHERA

STUDIO DI IMPATTO AMBIENTALE

ANALISI DELLE RISORSE NATURALI: ECOSISTEMI E DELLE RELAZIONI ECOLOGICHE
Tavola 1 di 3

SCALA:

1:5000

COMMESSA LOTTO FASE ENTE TIPO DOC. OPERA/DISCIPLINA PROGR. REV.

I Q 0 1 0 1 R 2 2 N 5 S A 0 0 0 1 0 1 3 A

Rev.	Descrizione	Redatto	Data	Verificato	Data	Approvato	Data	Autorizzato Data
A	Emissione esecutiva	A. Colonna	Ottobre 2021	B. Biondi	Ottobre 2021	M. Biondi	Ottobre 2021	C. Esposito Ottobre 2021

File: IQ0101R22N5SA0001013A.DWG

n. Elab.: