
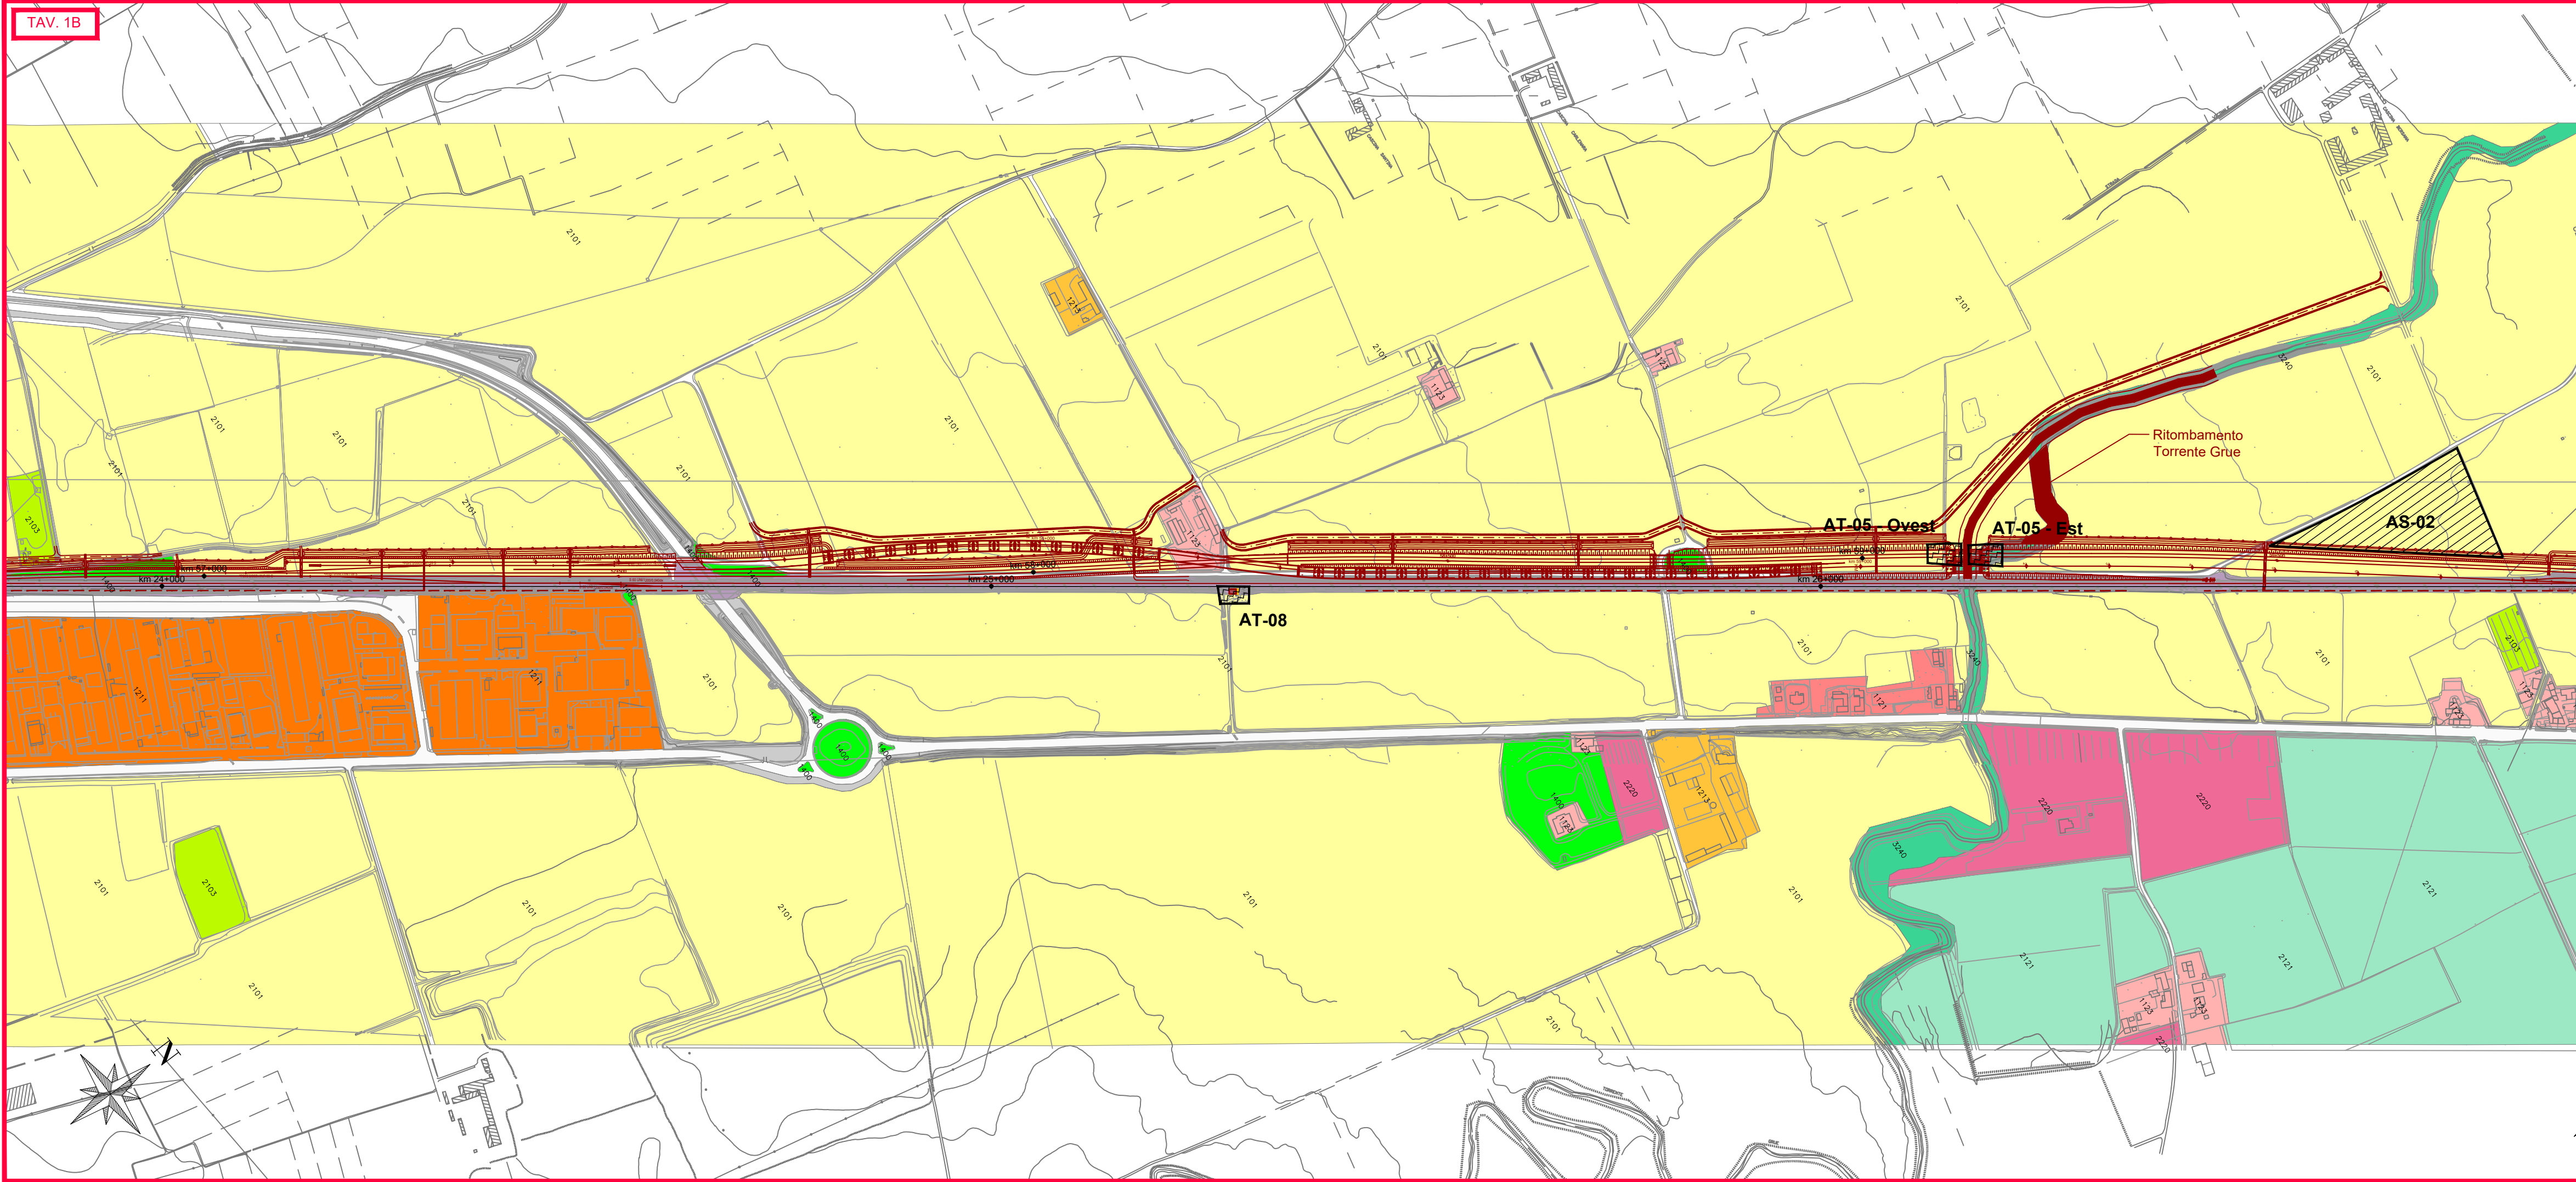


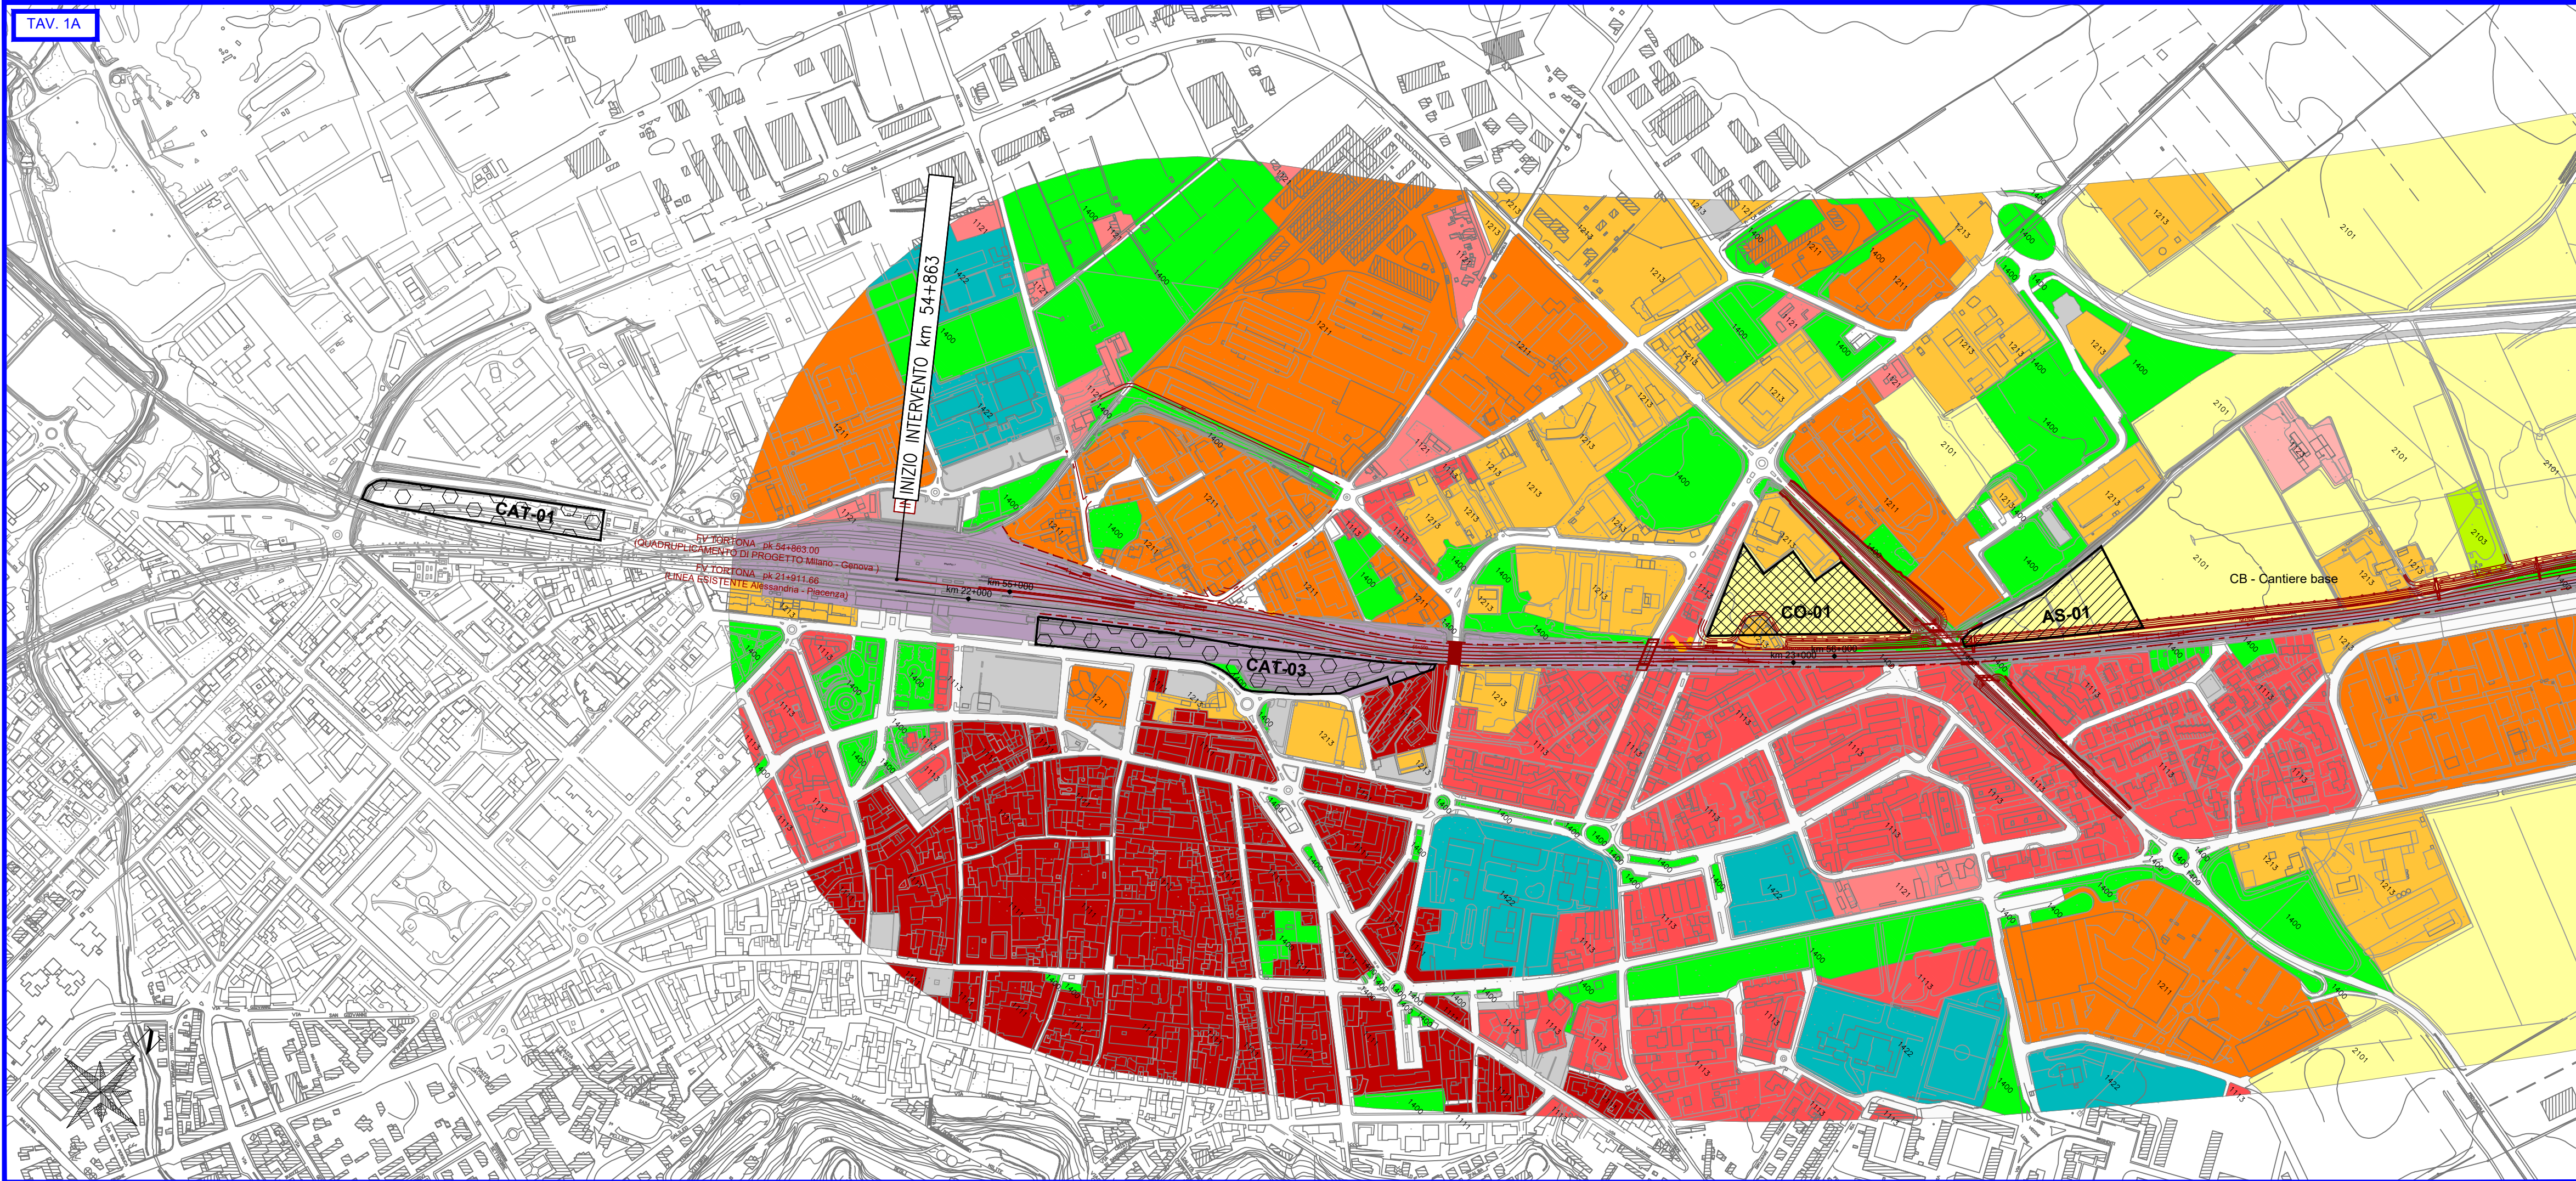

QUADRUPPLICAMENTO LINEA TORTONA - VOGHERA

Interventi in progetto


- | | |
|--------------------|------------------------------|
| Binari esistenti | Barriera antirumore |
| Binari di progetto | Muro con barriera antirumore |
| Opere in progetto | Deviazione torrente grue |
| Muri | Demolizioni |

Sistema della cantierizzazione - Aree di cantiere

- | | |
|-------------------------|----------------------------|
| CB - Cantiere base | AS - Area di stoccaggio |
| CO - Cantiere operativo | DT - Deposito temporaneo |
| AT - Area tecnica | CAT - Cantiere tecnologico |

USO DEL SUOLO (Class. Corine Land Cover)

- | | |
|---|---|
| 1111 Tessuto urbano continuo e denso | 1422 Impianti sportivi (calcio, atletica, tennis, sci) |
| 1113 Tessuto urbano continuo e mediamente denso | 2101 Seminativi semplici in aree indifferenziate |
| 1121 Tessuto urbano discontinuo | 2103 Colture orticole a pieno campo in aree indifferenziate |
| 1123 Tessuto urbano rado | 21141 Colture floro-vivaistiche a pieno campo |
| 1211 Zone industriali, commerciali e reti di comunicazione continue e dense | 2115 Orti familiari |
| 1213 Zone industriali, commerciali e reti di comunicazione discontinue | 2121 Seminativi semplici in aree irrigue |
| 1221 Reti stradali e spazi accessori | 2220 Frutteti e frutti minori indifferenziati |
| 12211 Reti stradali e spazi accessori - strada | 2311 Prati permanenti in assenza di specie arboree ed arbustive |
| 1222 Reti ferroviarie e spazi accessori | 31111 Boschi di latifoglie a densità media e alta governati a ceduo |
| 133 Cantieri e aree degradate non utilizzate e non vegetate | 3240 Aree a vegetazione ripariale |
| 1400 Aree verdi artificiali non agricole indifferenziate | 3242 Cespuglieti in aree di agricoltura abbandonate |
| 1413 Cimiteri | 3310 Spiagge, dune e sabbie, isole fluviali, greti |

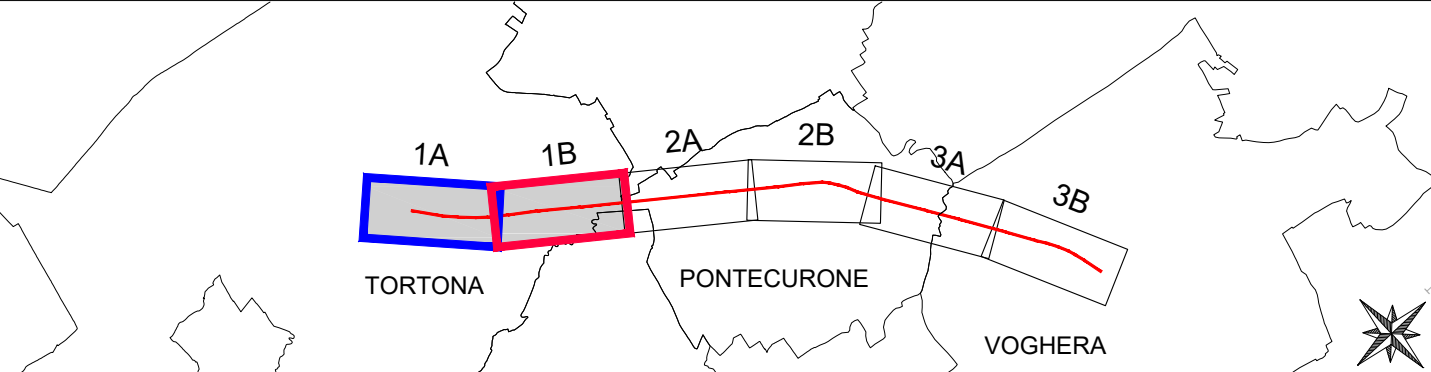

COMMITTENTE:



PROGETTAZIONE:



CUP: J71H92000020011

DIREZIONE TECNICA

U.O. ARCHITETTURA AMBIENTE E TERRITORIO
S.O. AMBIENTE

PROGETTO DI FATTIBILITA' TECNICA ED ECONOMICA

VELOCIZZAZIONE DELLA LINEA MILANO GENOVA
QUADRUPPLICAMENTO DELLA LINEA TORTONA VOGHERA

STUDIO DI IMPATTO AMBIENTALE

CARTA DEGLI USI IN ATTO

Tavola 1 di 3

SCALA:

1:5000

COMMESSA LOTTO FASE ENTE TIPO DOC. OPERA/DISCIPLINA PROGR. REV.

I Q 0 1 0 1 R 2 2 N 5 S A 0 0 0 1 0 1 6 A

Rev.	Descrizione	Redatto	Data	Verificato	Data	Approvato	Data	Autorizzato Data
A	Emissione esecutiva	A. Colonna	Ottobre 2021	M. Bertolotti	Ottobre 2021	M. Bertolotti	Ottobre 2021	C. Bertolotti Ottobre 2021

File: IQ0101R22N5SA0001016A.DWG

n. Elab.: