
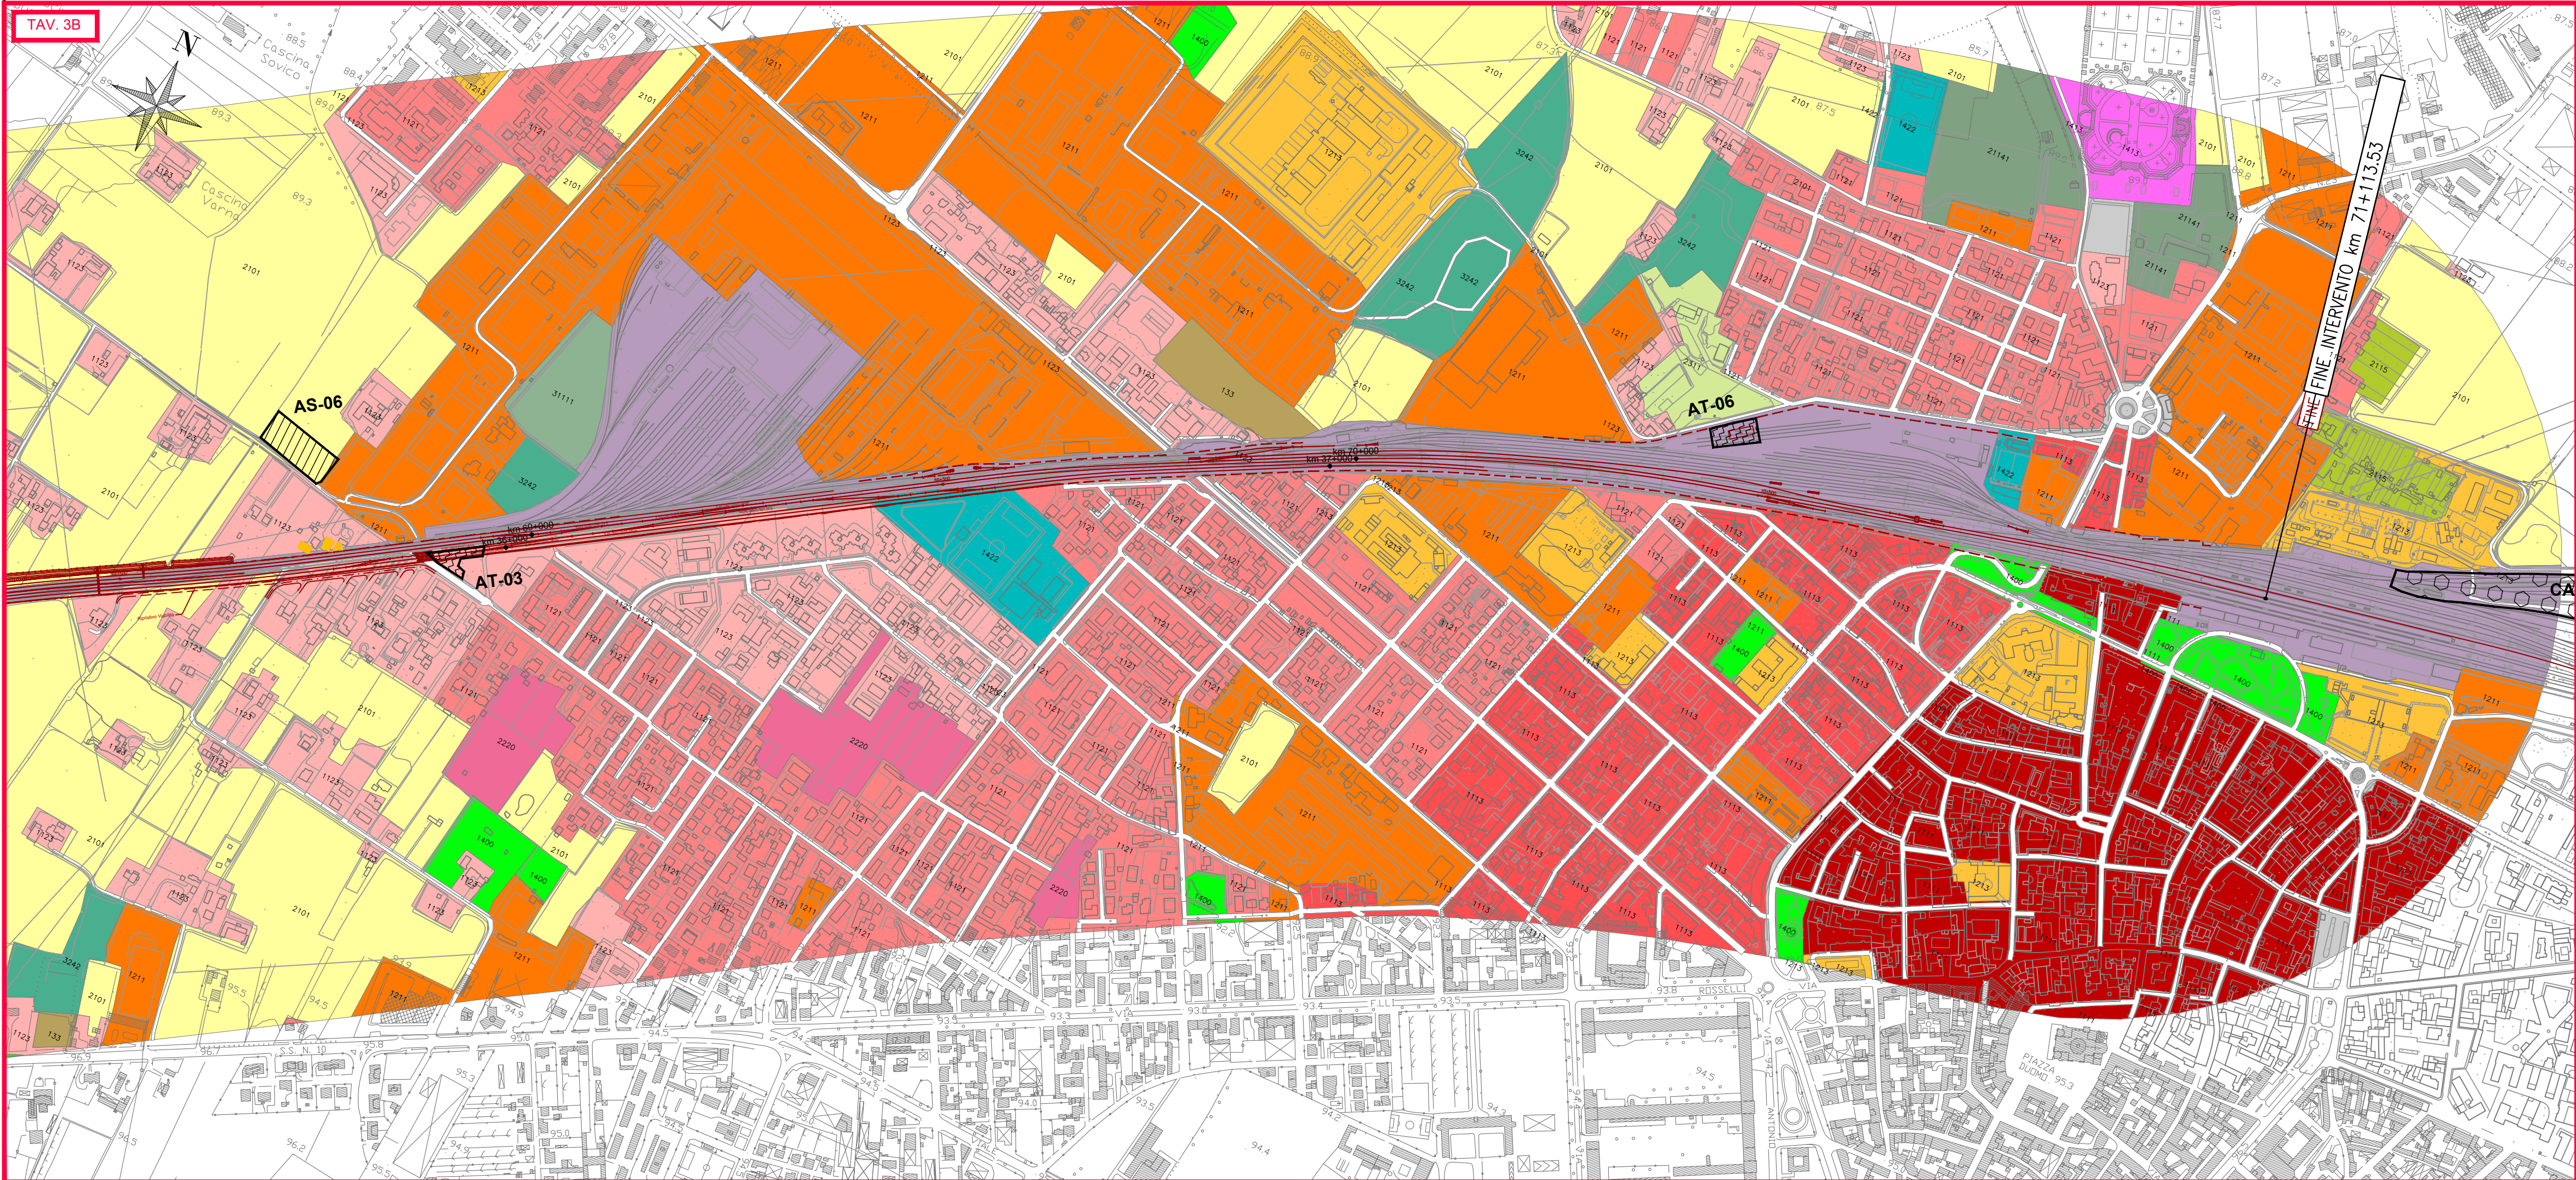


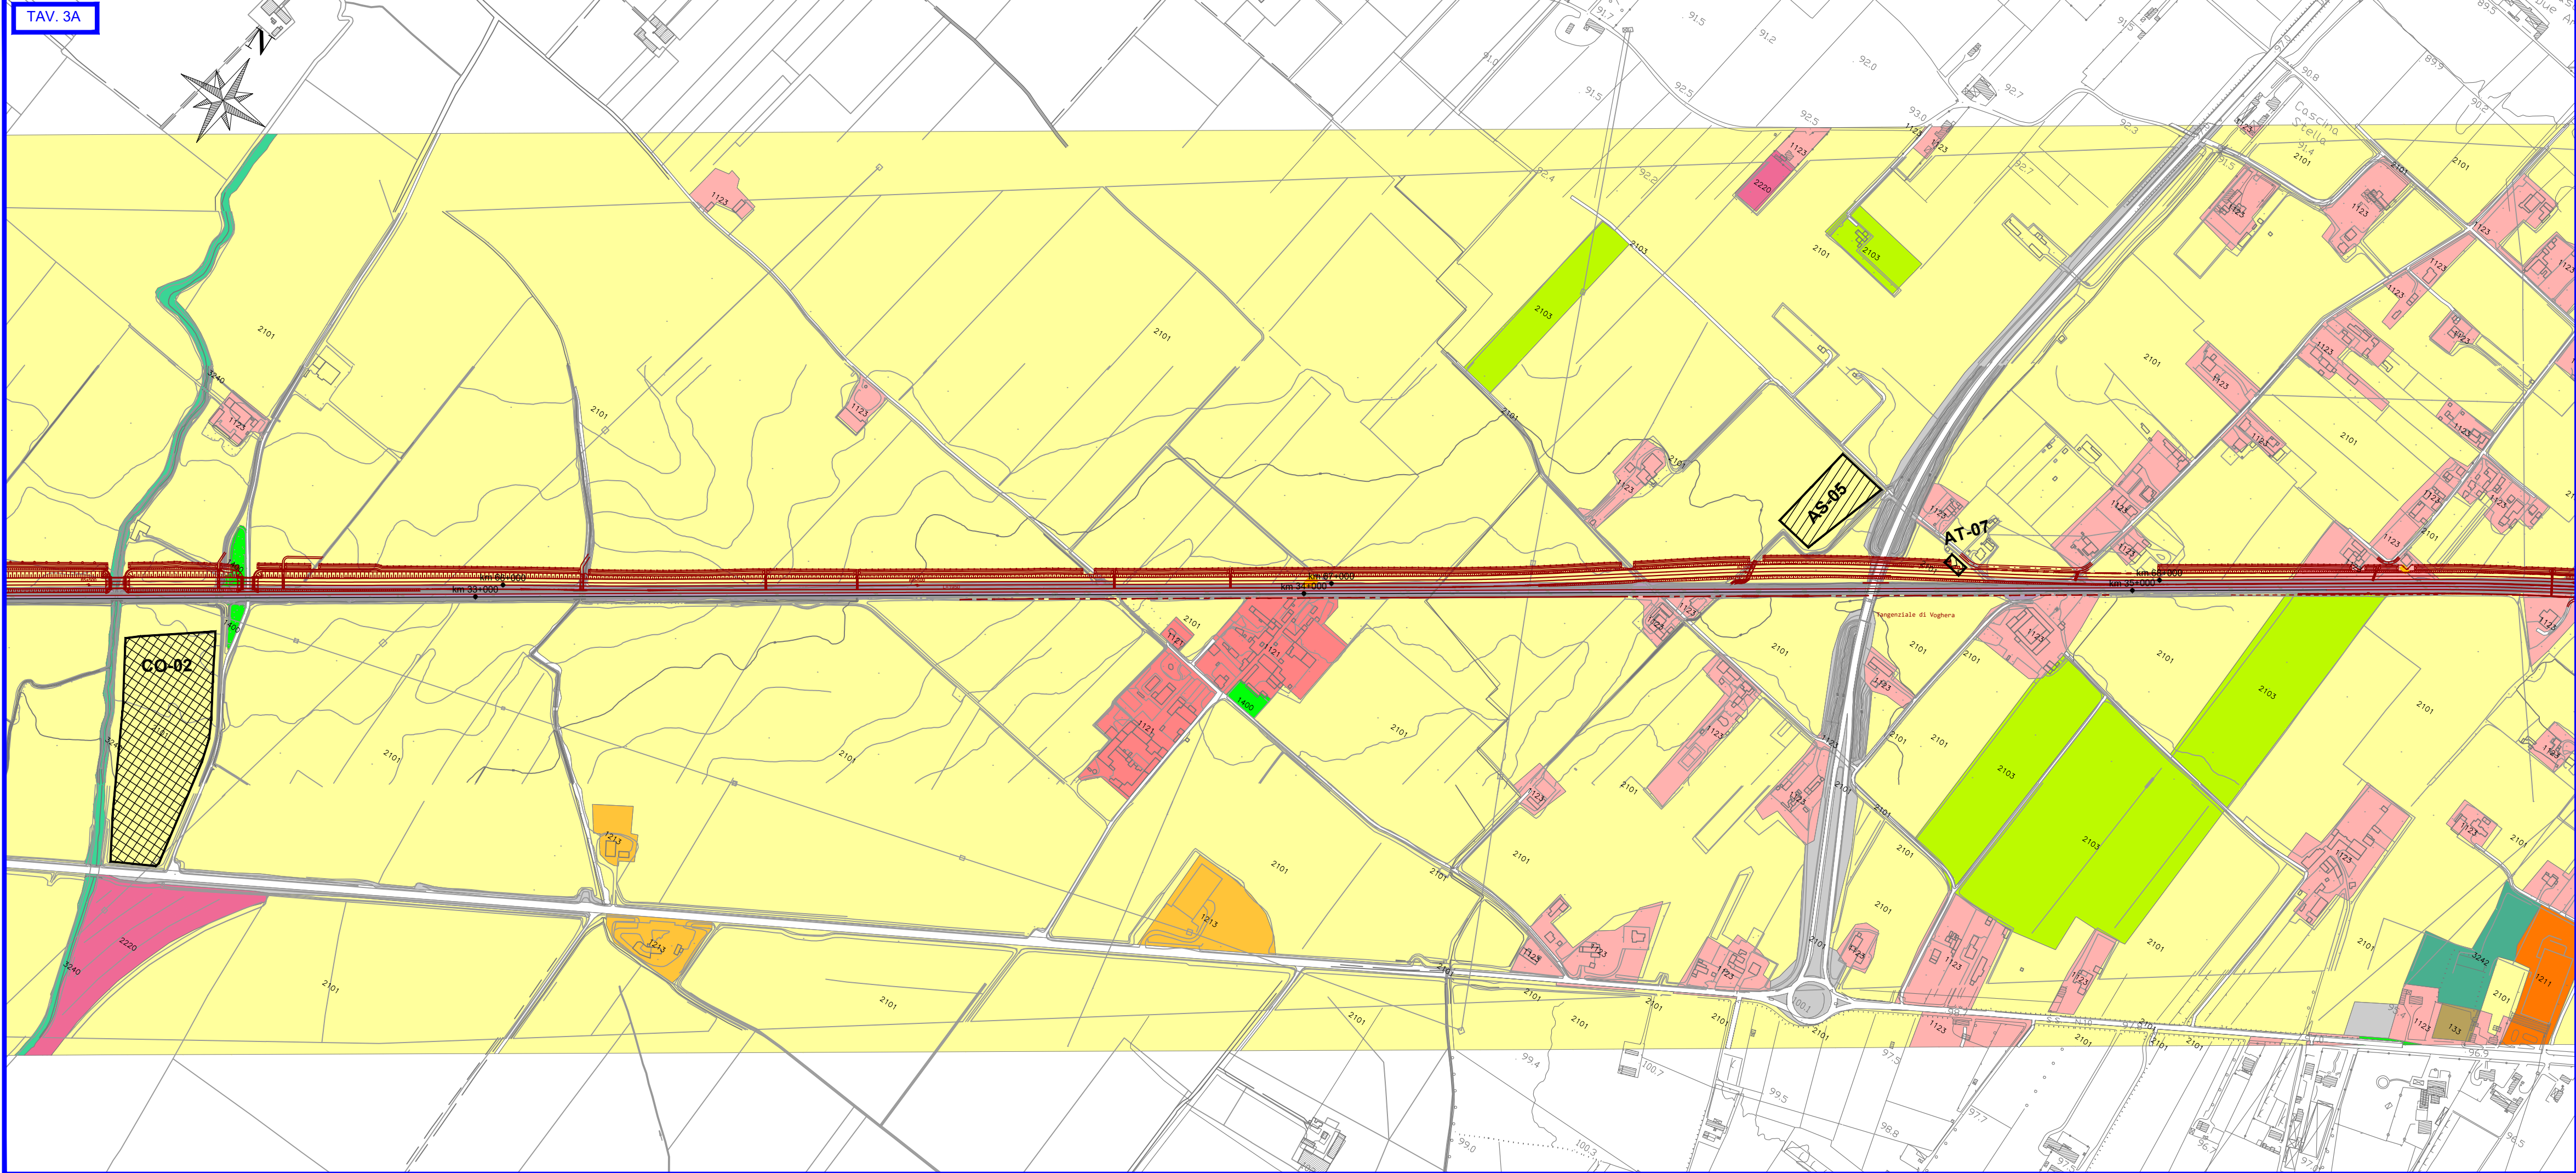

QUADRUPPLICAMENTO LINEA TORTONA - VOGHERA

Interventi in progetto


	Binari esistenti		Barriera antirumore
	Binari di progetto		Muro con barriera antirumore
	Opere in progetto		Deviazione torrente grue
	Muri		Demolizioni

Sistema della cantierizzazione - Aree di cantiere

	CB - Cantiere base		AS - Area di stoccaggio
	CO - Cantiere operativo		DT - Deposito temporaneo
	AT - Area tecnica		CAT - Cantiere tecnologico

USO DEL SUOLO (Class. Corine Land Cover)

1111	Tessuto urbano continuo e denso	1422	Impianti sportivi (calcio, atletica, tennis, sci)
1113	Tessuto urbano continuo e mediamente denso	2101	Seminativi semplici in aree indifferenziate
1121	Tessuto urbano discontinuo	2103	Culture orticole a pieno campo in aree indifferenziate
1123	Tessuto urbano rado	21141	Culture floro-vivaistiche a pieno campo
1211	Zone industriali, commerciali e reti di comunicazione continue e dense	2115	Orti familiari
1213	Zone industriali, commerciali e reti di comunicazione discontinue	2121	Seminativi semplici in aree irrigue
1221	Reti stradali e spazi accessori	2220	Frutteti e frutti minori indifferenziati
12211	Reti stradali e spazi accessori - strada	2311	Prati permanenti in assenza di specie arboree ed arbustive
1222	Reti ferroviarie e spazi accessori	31111	Boschi di latifoglie a densità media e alta governati a ceduo
133	Cantieri e aree degradate non utilizzate e non vegetate	3240	Aree a vegetazione ripariale
1400	Aree verdi artificiali non agricole indifferenziate	3242	Cespuglieti in aree di agricoltura abbandonate
1413	Cimiteri	3310	Spiagge, dune e sabbie, isole fluviali, greti

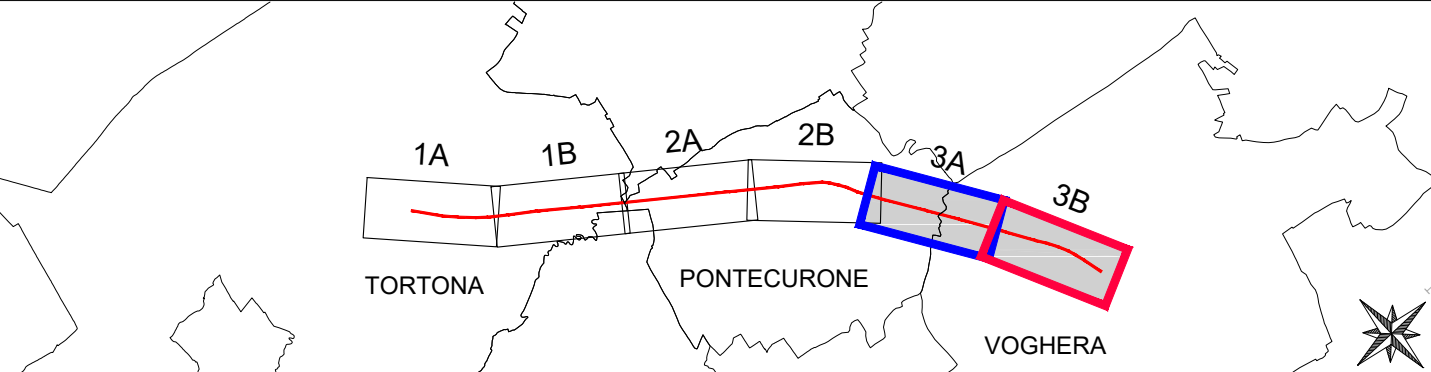

COMMITTENTE:



PROGETTAZIONE:



CUP: J71H92000020011

DIREZIONE TECNICA

U.O. ARCHITETTURA AMBIENTE E TERRITORIO
S.O. AMBIENTE

PROGETTO DI FATTIBILITA' TECNICA ED ECONOMICA

VELOCIZZAZIONE DELLA LINEA MILANO GENOVA
QUADRUPPLICAMENTO DELLA LINEA TORTONA VOGHERA

STUDIO DI IMPATTO AMBIENTALE

CARTA DEGLI USI IN ATTO

Tavola 3 di 3

SCALA:

1:5.000

COMMESSA LOTTO FASE ENTE TIPO DOC. OPERA/DISCIPLINA PROGR. REV.

I Q 01 01 R 22 N 5 S A 0 0 0 1 0 1 8 A

Rev.	Descrizione	Redatto	Data	Verificato	Data	Approvato	Data	Autorizzato Data
A	Emissione esecutiva	A. Colonna	Ottobre 2021	G. Basso	Ottobre 2021	M. Bolognini	Ottobre 2021	C. Ercolani Ottobre 2021

File: IQ0101R22N5SA0001018A.DWG

n. Elab.: