
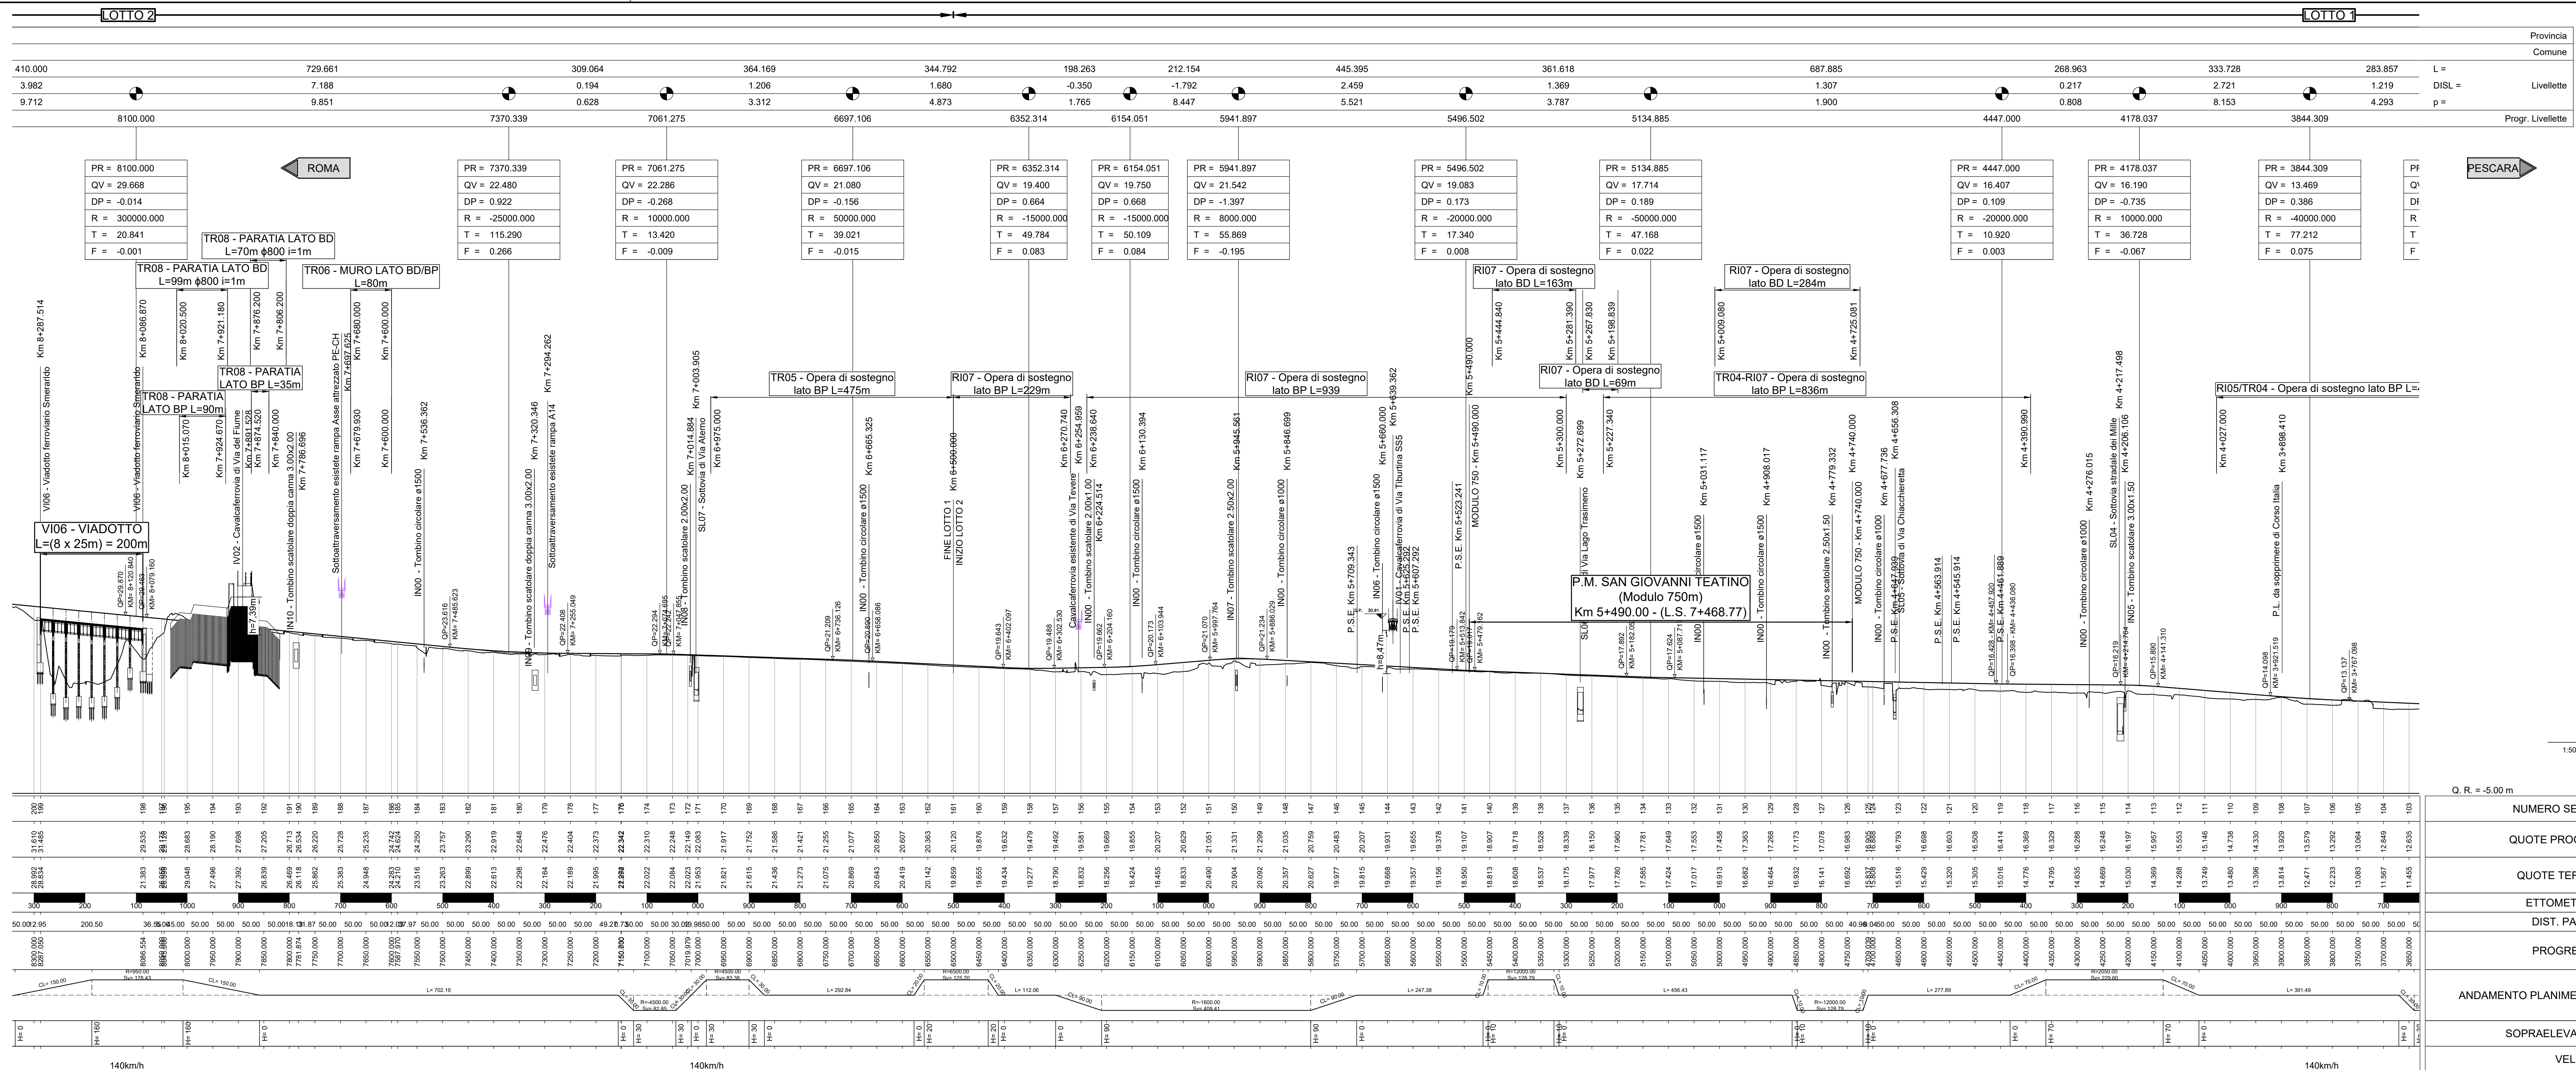
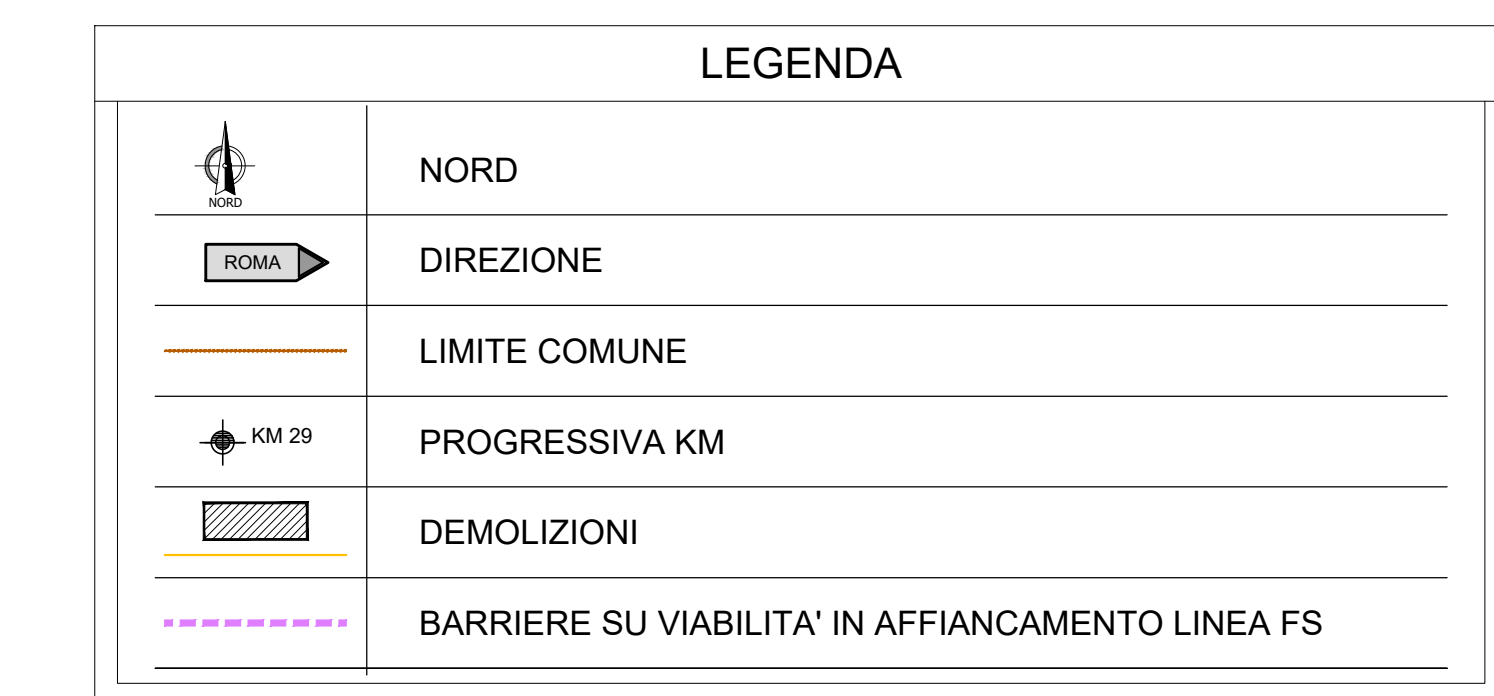
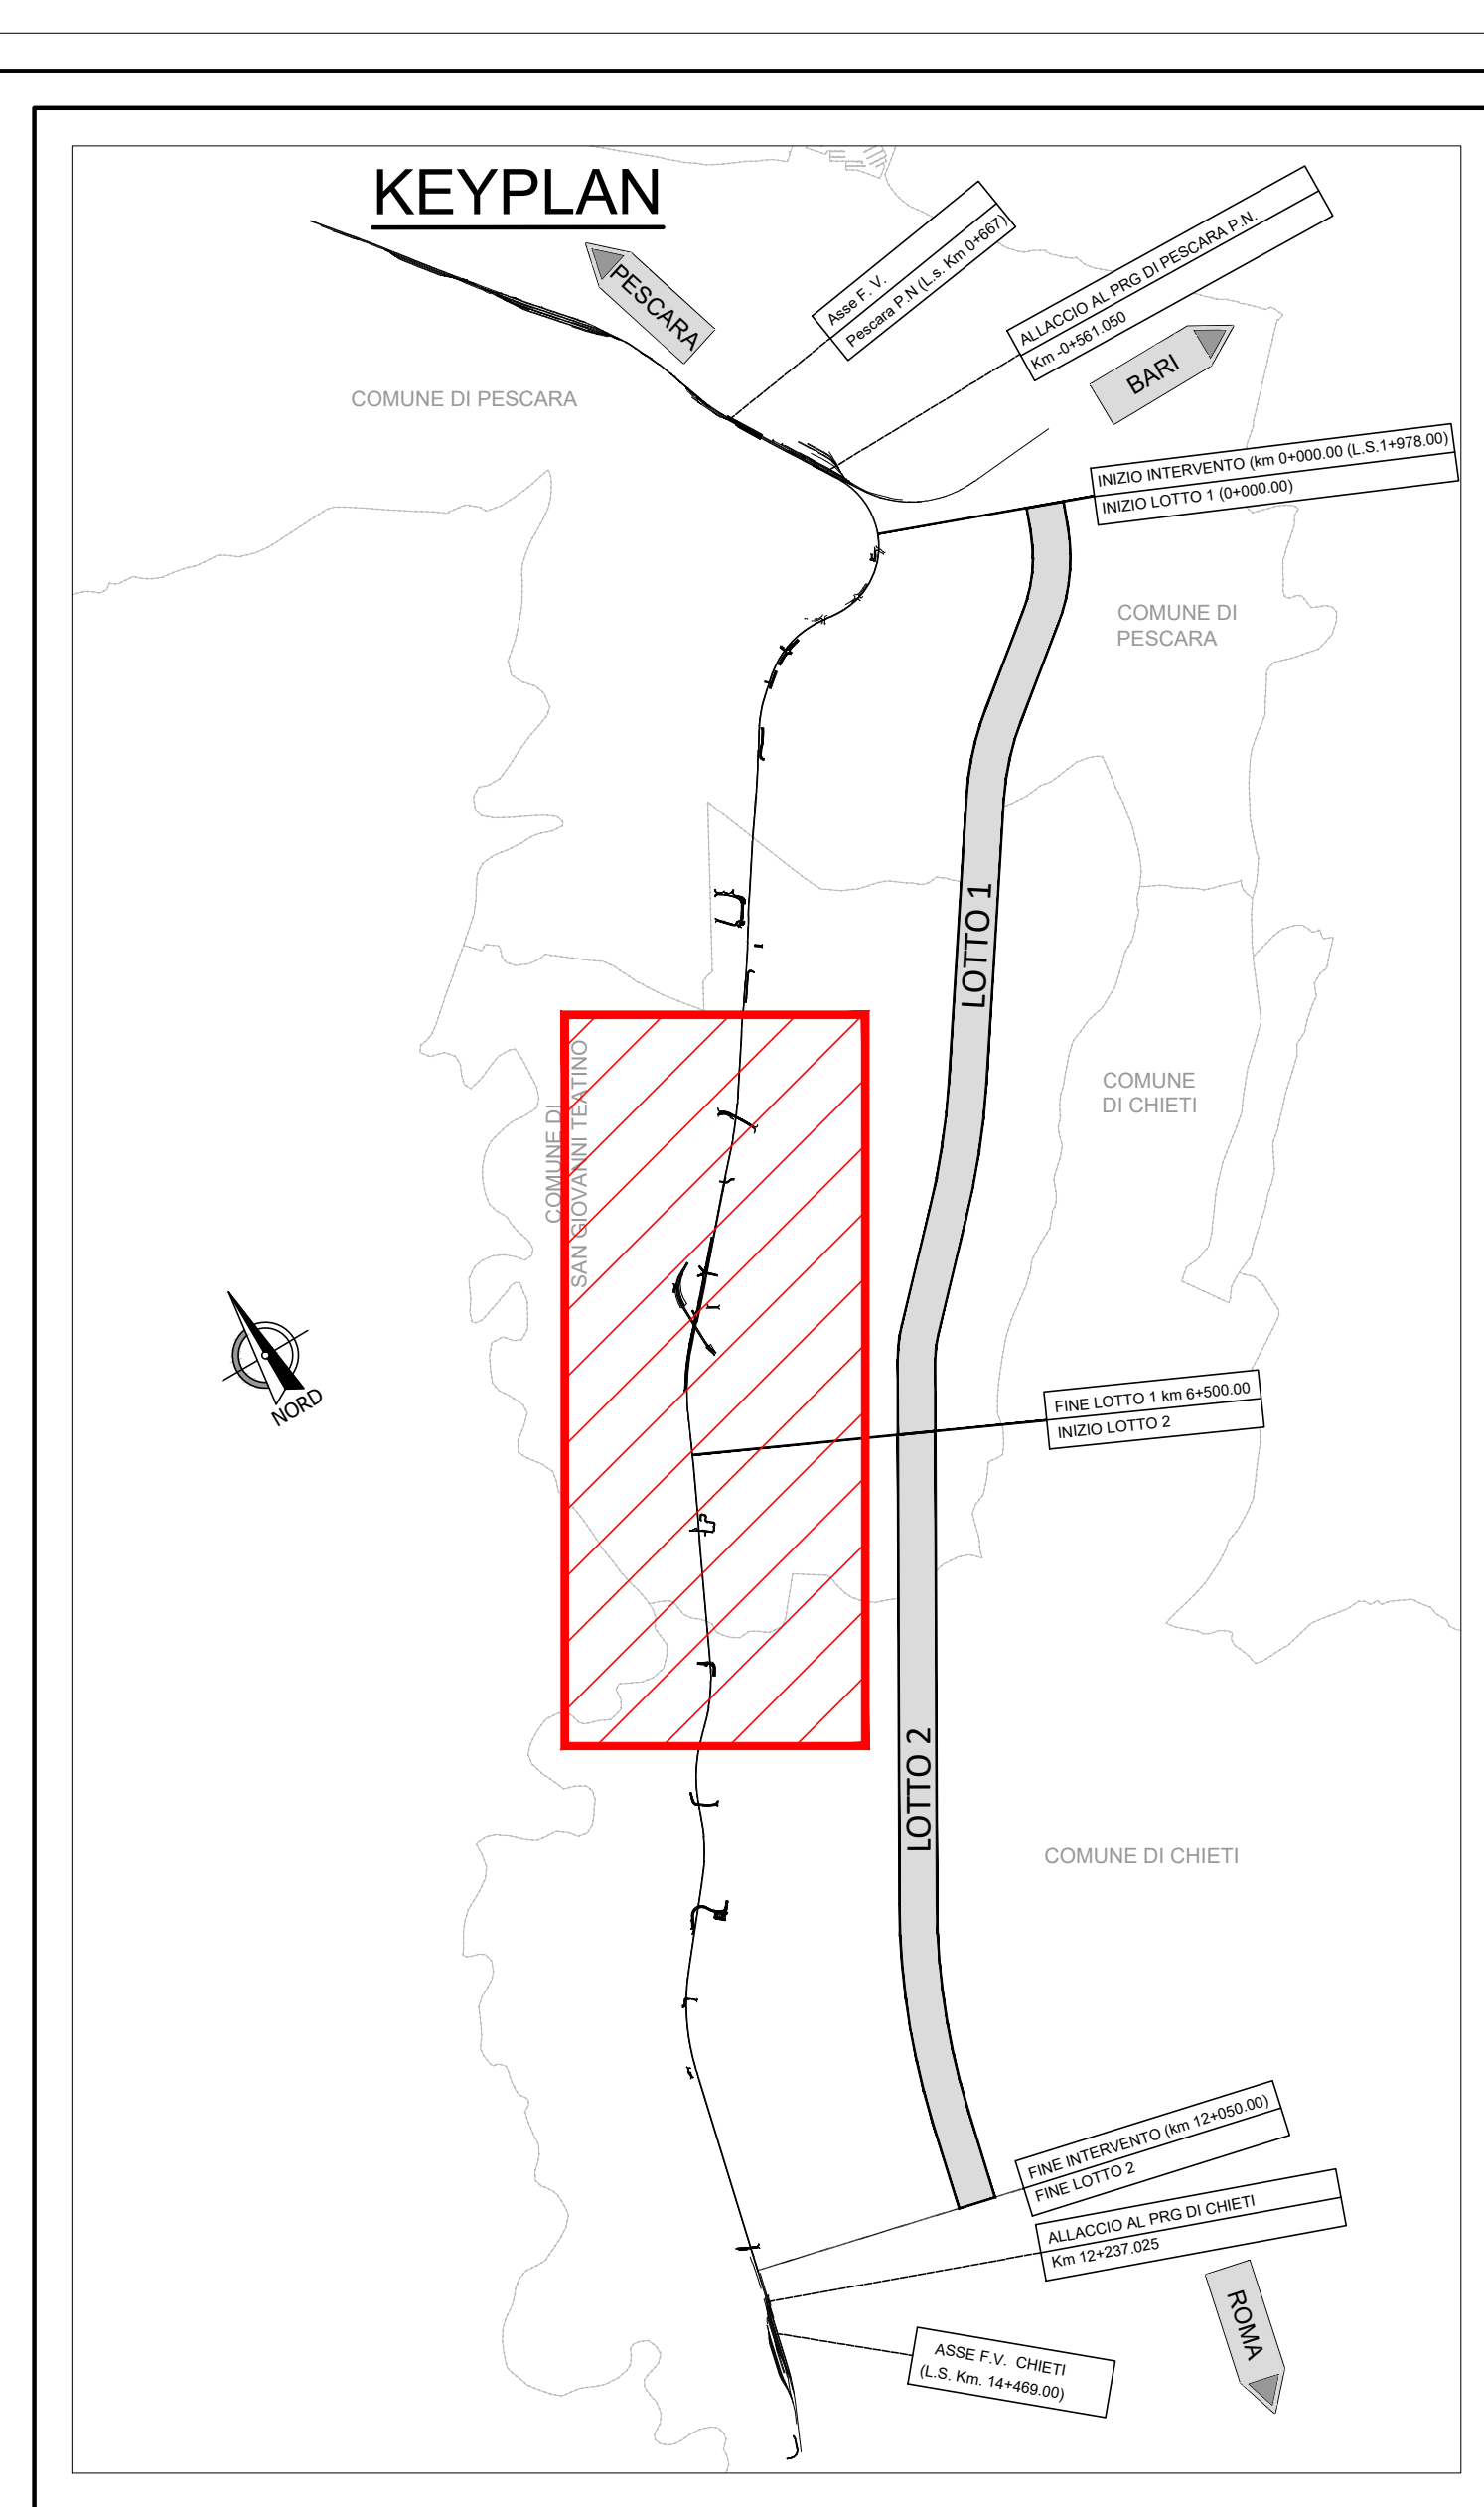


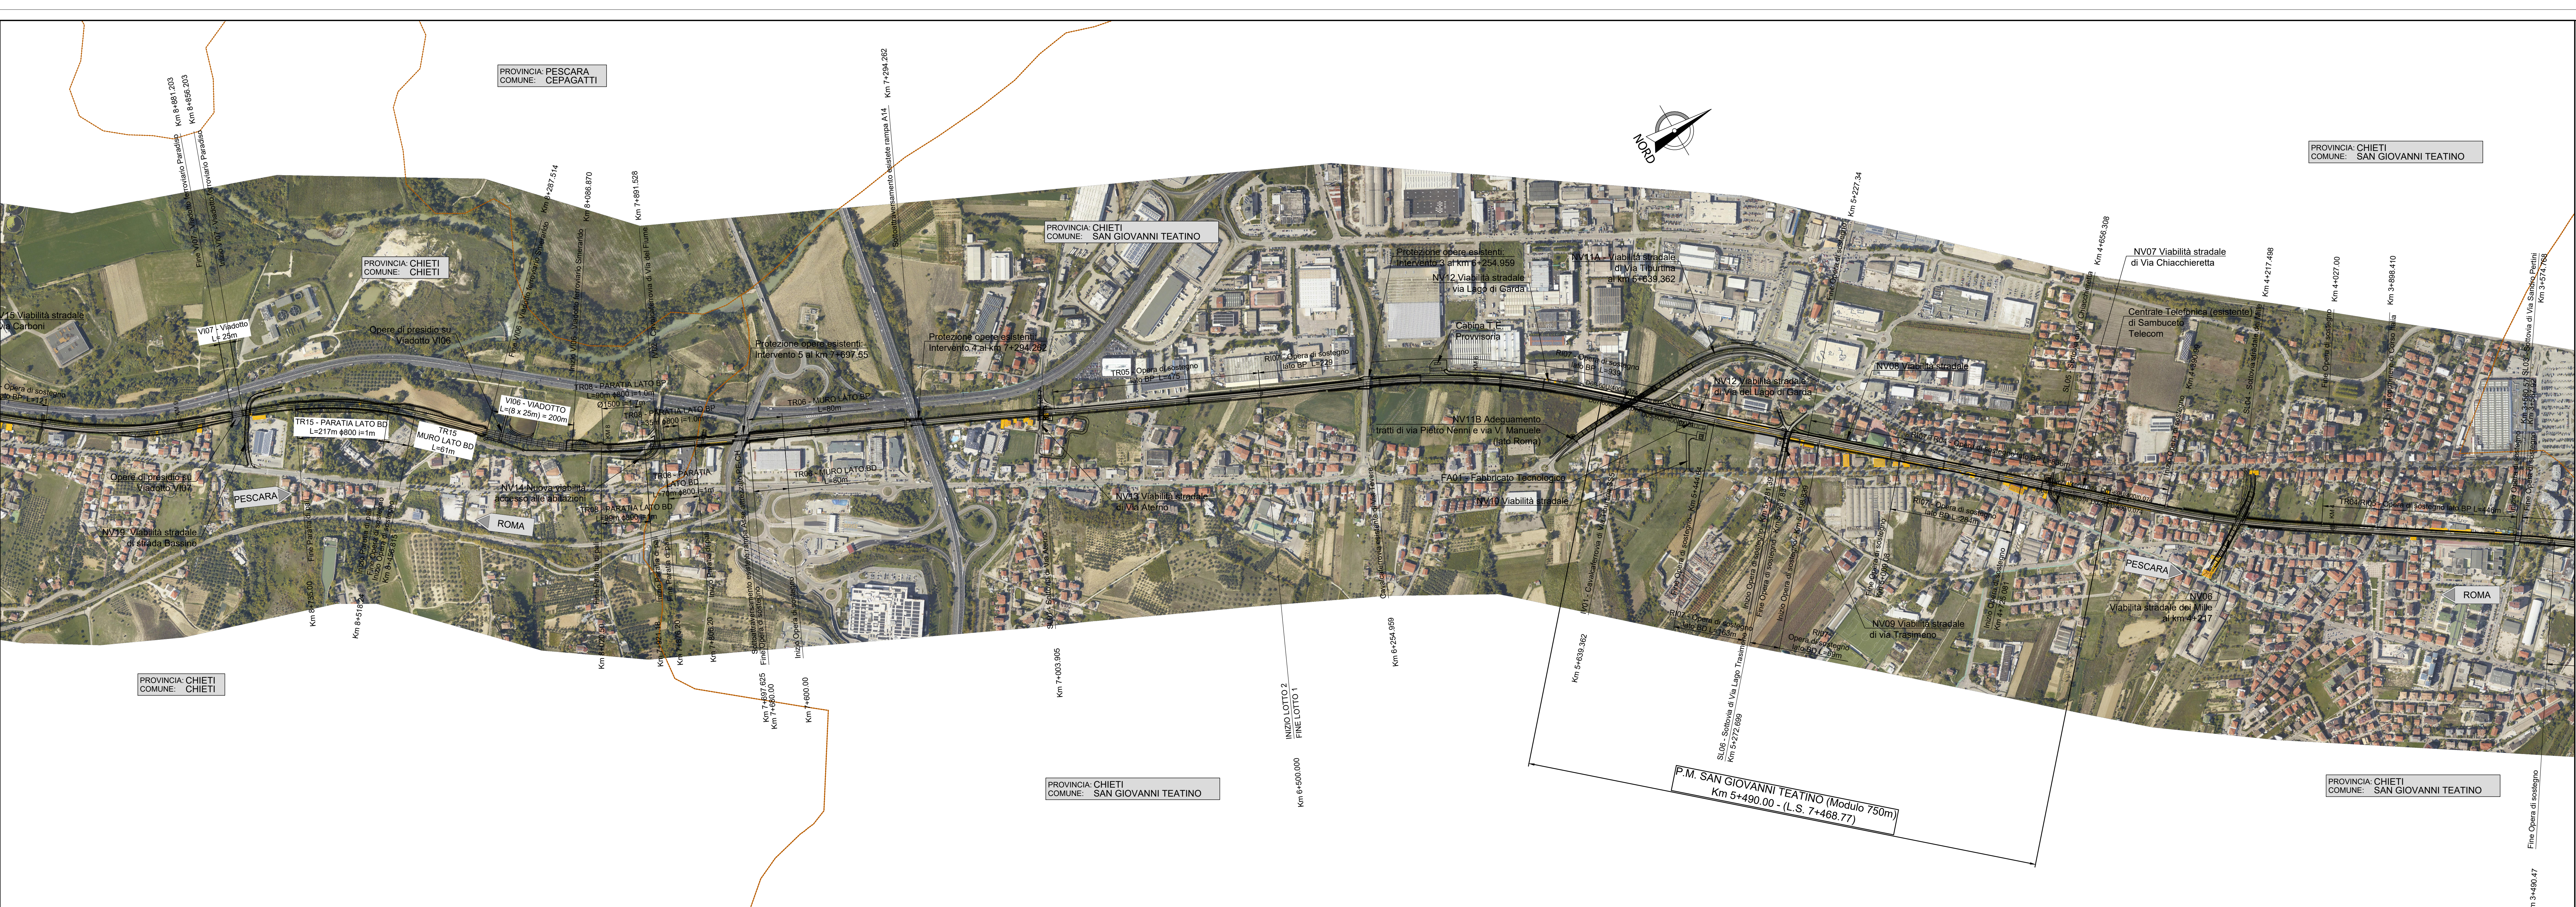

COMMITTEE: RFI

PROGETTAZIONE: ITALFERR

DIREZIONE TECNICA
UO INFRASTRUTTURE CENTRO

PROGETTO DI FATTIBILITA' TECNICA ECONOMICA

VELOCIZZAZIONE DELLA LINEA ROMA - PESCARA
RADDOPPIO FERROVIARIO TRATTA PESCARA PORTA NUOVA-CHIETI

INFRASTRUTTURA FERROVIARIA - Elaborati di Inquadramento
Plano-profilo di progetto su ortofoto - Tav. 2/3

SCALA: 1:5000

COMMESSA LOTTO FASE ENTE TIPO DOC. OPERA/DISCIPLINA PROGR. REV.

Revis.	Descrizione	P.Locuti	Data	Verificato	Data	Approvato	Data	Autore	Data
A	Elab. Caratterizzanti	P.Locuti	19.12.2018	M. Pianesi	20.12.2018	T. Padellaro	21.12.2018	F. Agnelli	31.03.2019
B	Emissione esecutiva	P.Locuti	28/05/2019	M. Pianesi	29/05/2019	T. Padellaro	30/05/2019	F. Agnelli	31/03/2019

File: I4A50R26L5F0001005B.dwg n. Elab.: 6-4