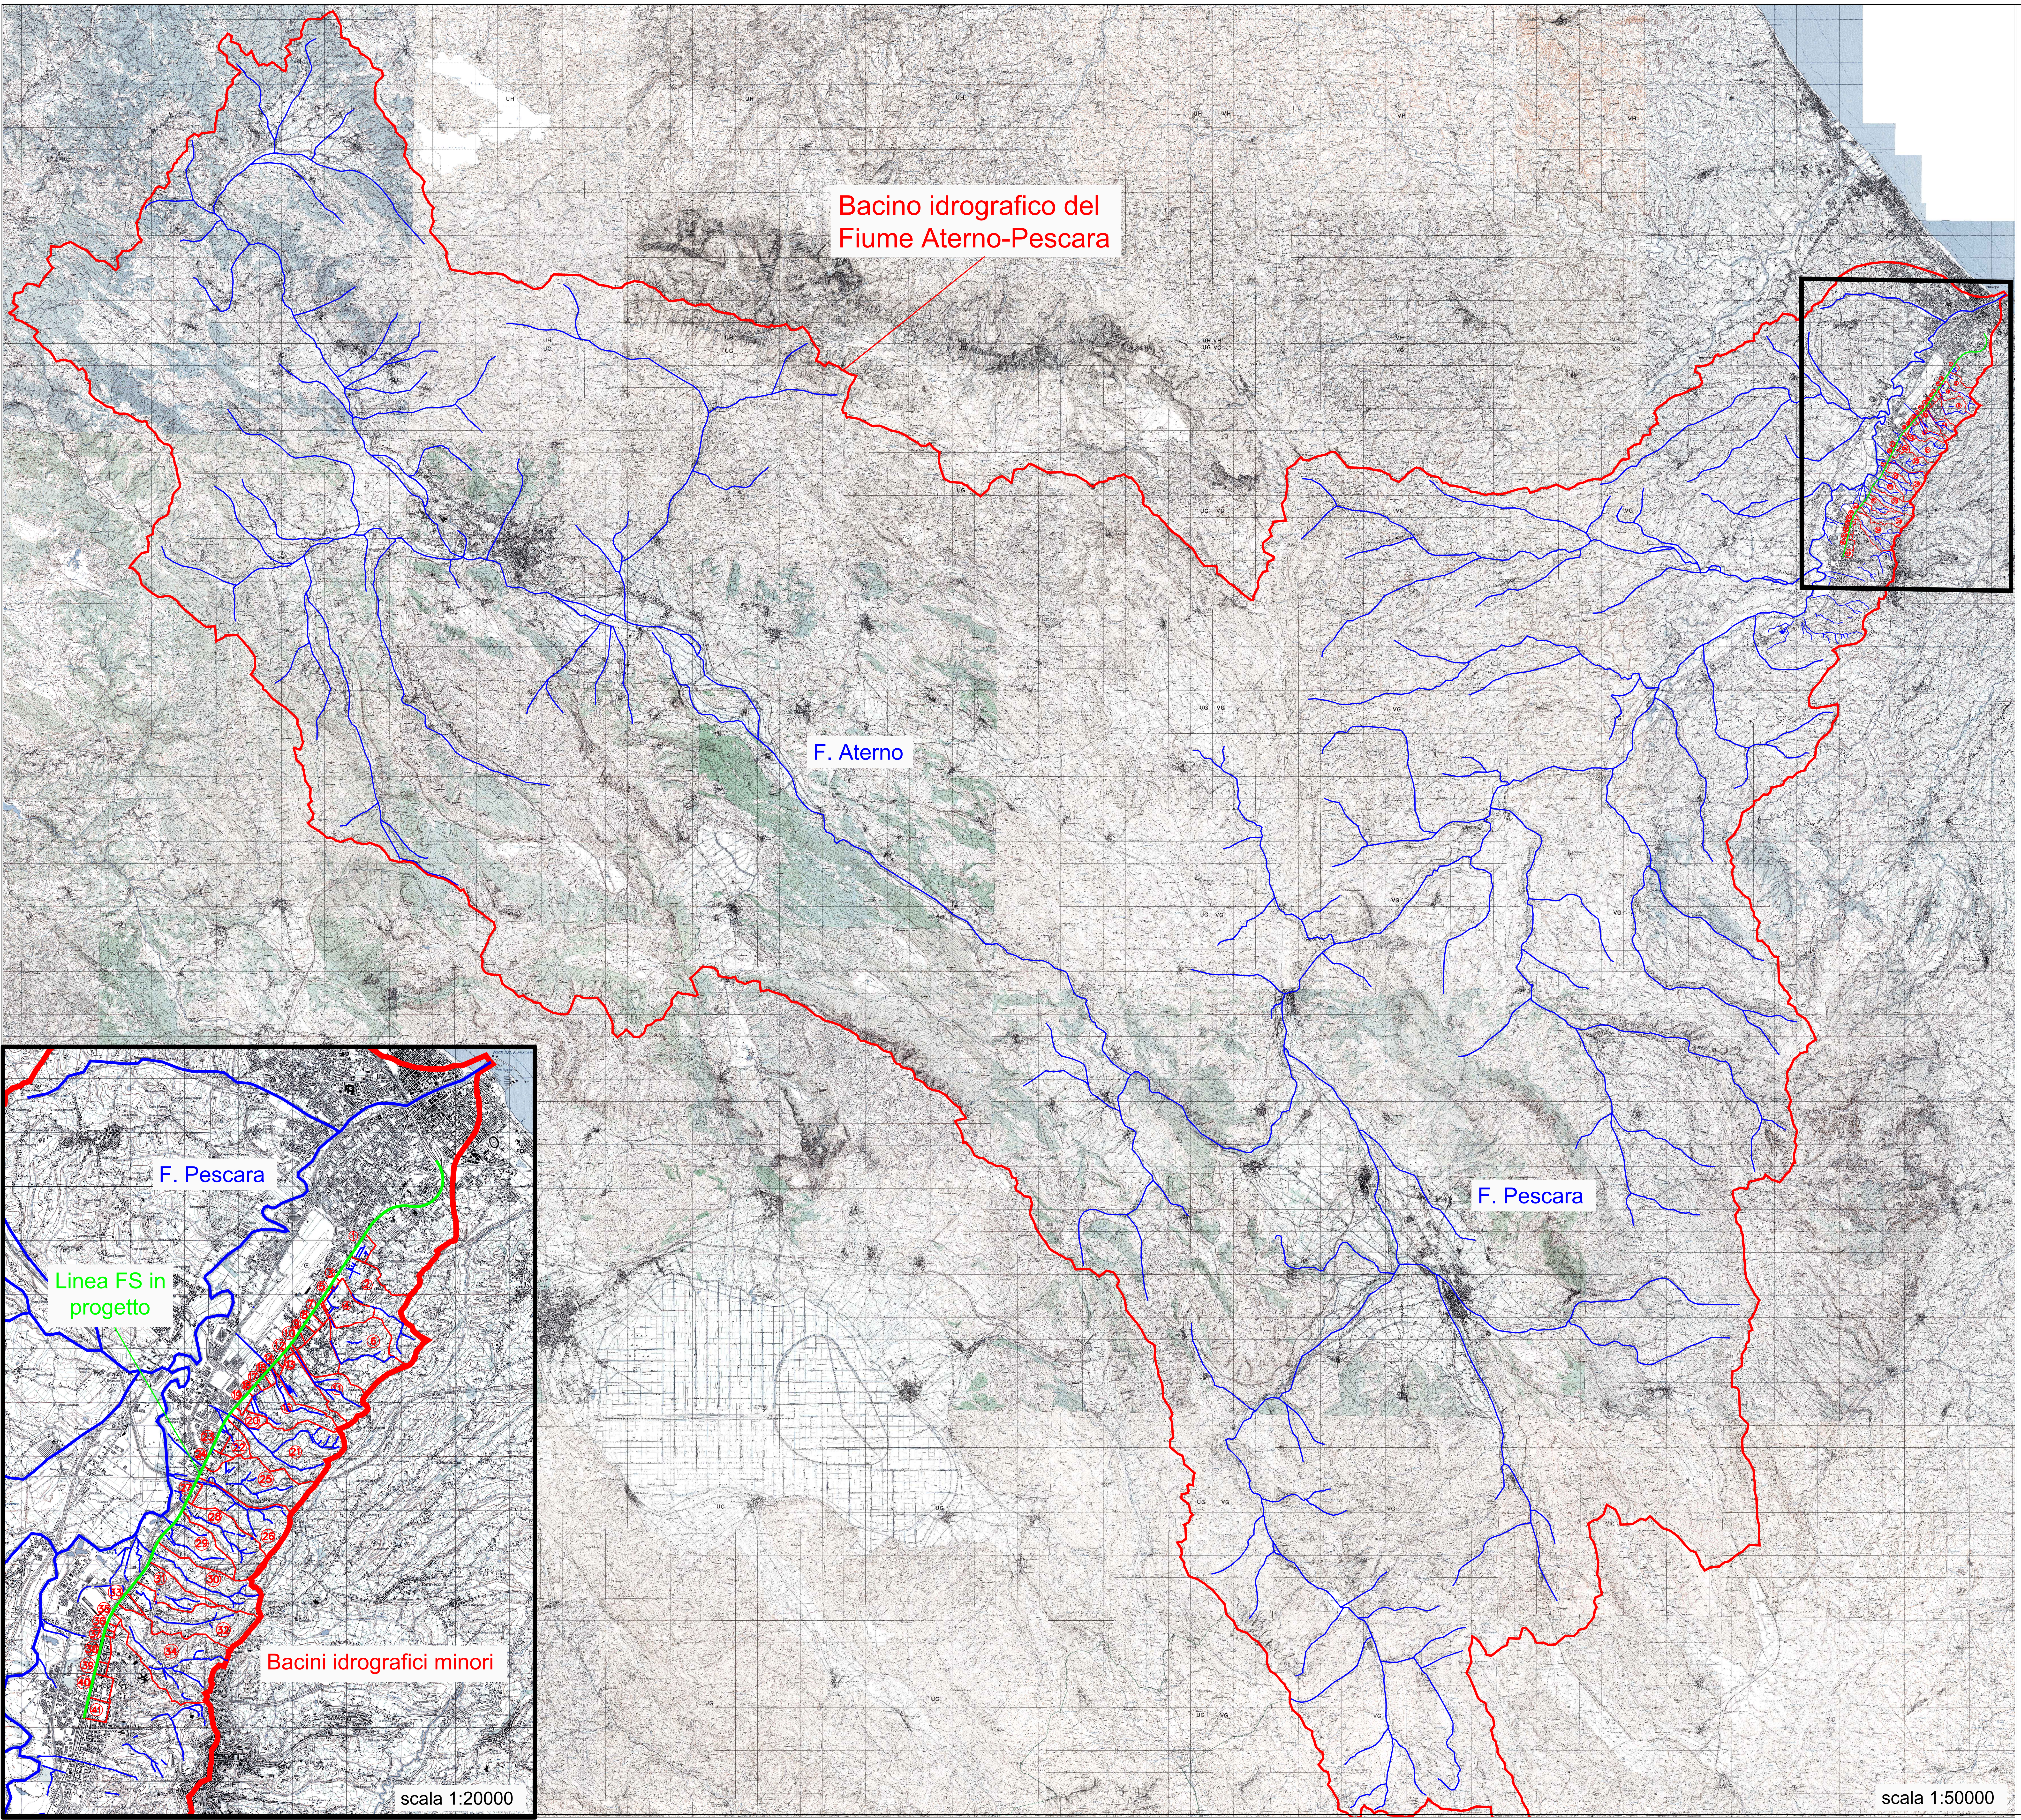

Legenda

- bacini idrografici
- reticolo idrografico
- tracciato linea FS in progetto

Parametri morfometrici - Fiume Pescara

Id.	Area	Lunghezza asta principale	Altitudine massima	Altitudine minima	Altitudine media	Pendenza media
bacino	Km^2	Km	m s.l.m.	m s.l.m.	m s.l.m.	m/m
Aterno - Pescara	3170	168	2777	1	910.7	0.017

Parametri morfometrici - Corsi d'acqua minori

Id.	Area	Lunghezza asta principale	Altitudine massima	Altitudine minima	Altitudine media	Pendenza media
bacino	Km^2	Km	m s.l.m.	m s.l.m.	m s.l.m.	m/m
1	0.125	-	19	7	15.24	0.03
2	1.1	2.55	183	16	65.4	0.13
3	0.02	-	23	18	21.23	0.02
4	0.45	0.61	54	18	26.2	0.05
5	0.02	-	23	19	20.4	0.02
6	1.18	2.36	210	20	76.6	0.18
7	0.064	-	24	22	23.1	0.007
8	0.06	-	24	21	22.5	0.01
9	0.05	-	24	21	22.2	0.01
10	0.047	-	23	21	22	0.015
11	0.58	1.8	213	21	85.7	0.2
12	0.02	-	23	19	20.4	0.01
13	0.022	-	20	19	19.99	0.002
14	0.032	-	22	19	20.11	0.02
15	0.74	1.71	212	21	85.73	0.1
16	0.04	-	22	17	19.6	0.02
17	0.04	-	22	18	20.1	0.02
18	0.03	0.67	22	19	20.44	0.02
19	0.06	-	24	20	21.73	0.01
20	0.13	0.57	49	21	28.1	0.05
21	1.46	2	200	22	79.7	0.2
22	0.23	0.66	75	22	35.5	0.09
23	0.08	-	28	22	23.475	0.01
24	0.11	-	53	22	88.2	0.09
25	1.178	1.6	176	21	64.05	0.12
26	1.003	1.858	210	23.5	85	0.033
27	0.05	-	29	22	25.6	0.04
28	0.867	1.787	285	22.5	80	0.032
29	0.667	1.396	150	16.5	55	0.028
30	1.137	2.332	225	28	95	0.029
31	0.54	1.4	157	29	67.22	0.13
32	1.317	2.612	307	32.5	105	0.028
33	0.08	-	54	31	42.26	0.06
34	1.82	2.7	292	35	105.2	0.17
35	0.035	-	45	35	40.48	0.05
36	0.021	-	45	38	40.84	0.04
37	0.021	-	47	40	42.62	0.04
38	0.09	-	48	42	45.69	0.02
39	0.05	-	48	43	45.63	0.02
40	0.17	-	49	39	43.9	0.03
41	0.15	-	50	40	45.9	0.02

COMMITTENTE:

RFI RETE FERROVIARIA ITALIANA
GRUPPO FERROVIE DELLO STATO ITALIANE

PROGETTAZIONE:

ITALFERR
GRUPPO FERROVIE DELLO STATO ITALIANE

DIREZIONE TECNICA
S.O. OPERE CIVILI

PROGETTO DI FATTIBILITA? TECNICA ECONOMICA

VELOCIZZAZIONE DELLA LINEA ROMA – PESCARA
RADDOPPIO FERROVIARIO TRATTA PESCARA PORTA NUOVA – CHIETI

IDROLOGIA E IDRAULICA

COROGRAFIA DEI BACINI IDROGRAFICI MAGGIORI E MINORI

SCALA : VARIE

COMMESSA	LOTTO	FASE	ENTE	TIPO DOC.	OPERA/DISCIPLINA	PROGR.	REV.
IA4S	00	D	09	CZ	ID0001	001	B

Revis.	Descrizione	Redatto	Data	Verificato	Data	Approvato	Data	Autorizzato	Data
A	Consegna Caratterizzanti	C.Cesali	Dic. 2018	F.Cabas	Dic. 2018	T. Paoletti	Dic. 2018	A. Vittozzi	Luglio 2019
B	Emissione esecutiva	C.Cesali	Luglio 2019	F.Cabas	Luglio 2019	T. Paoletti	Luglio 2019		

File: IA4S00D09CZID0001001B.dwg

n. Elab.