



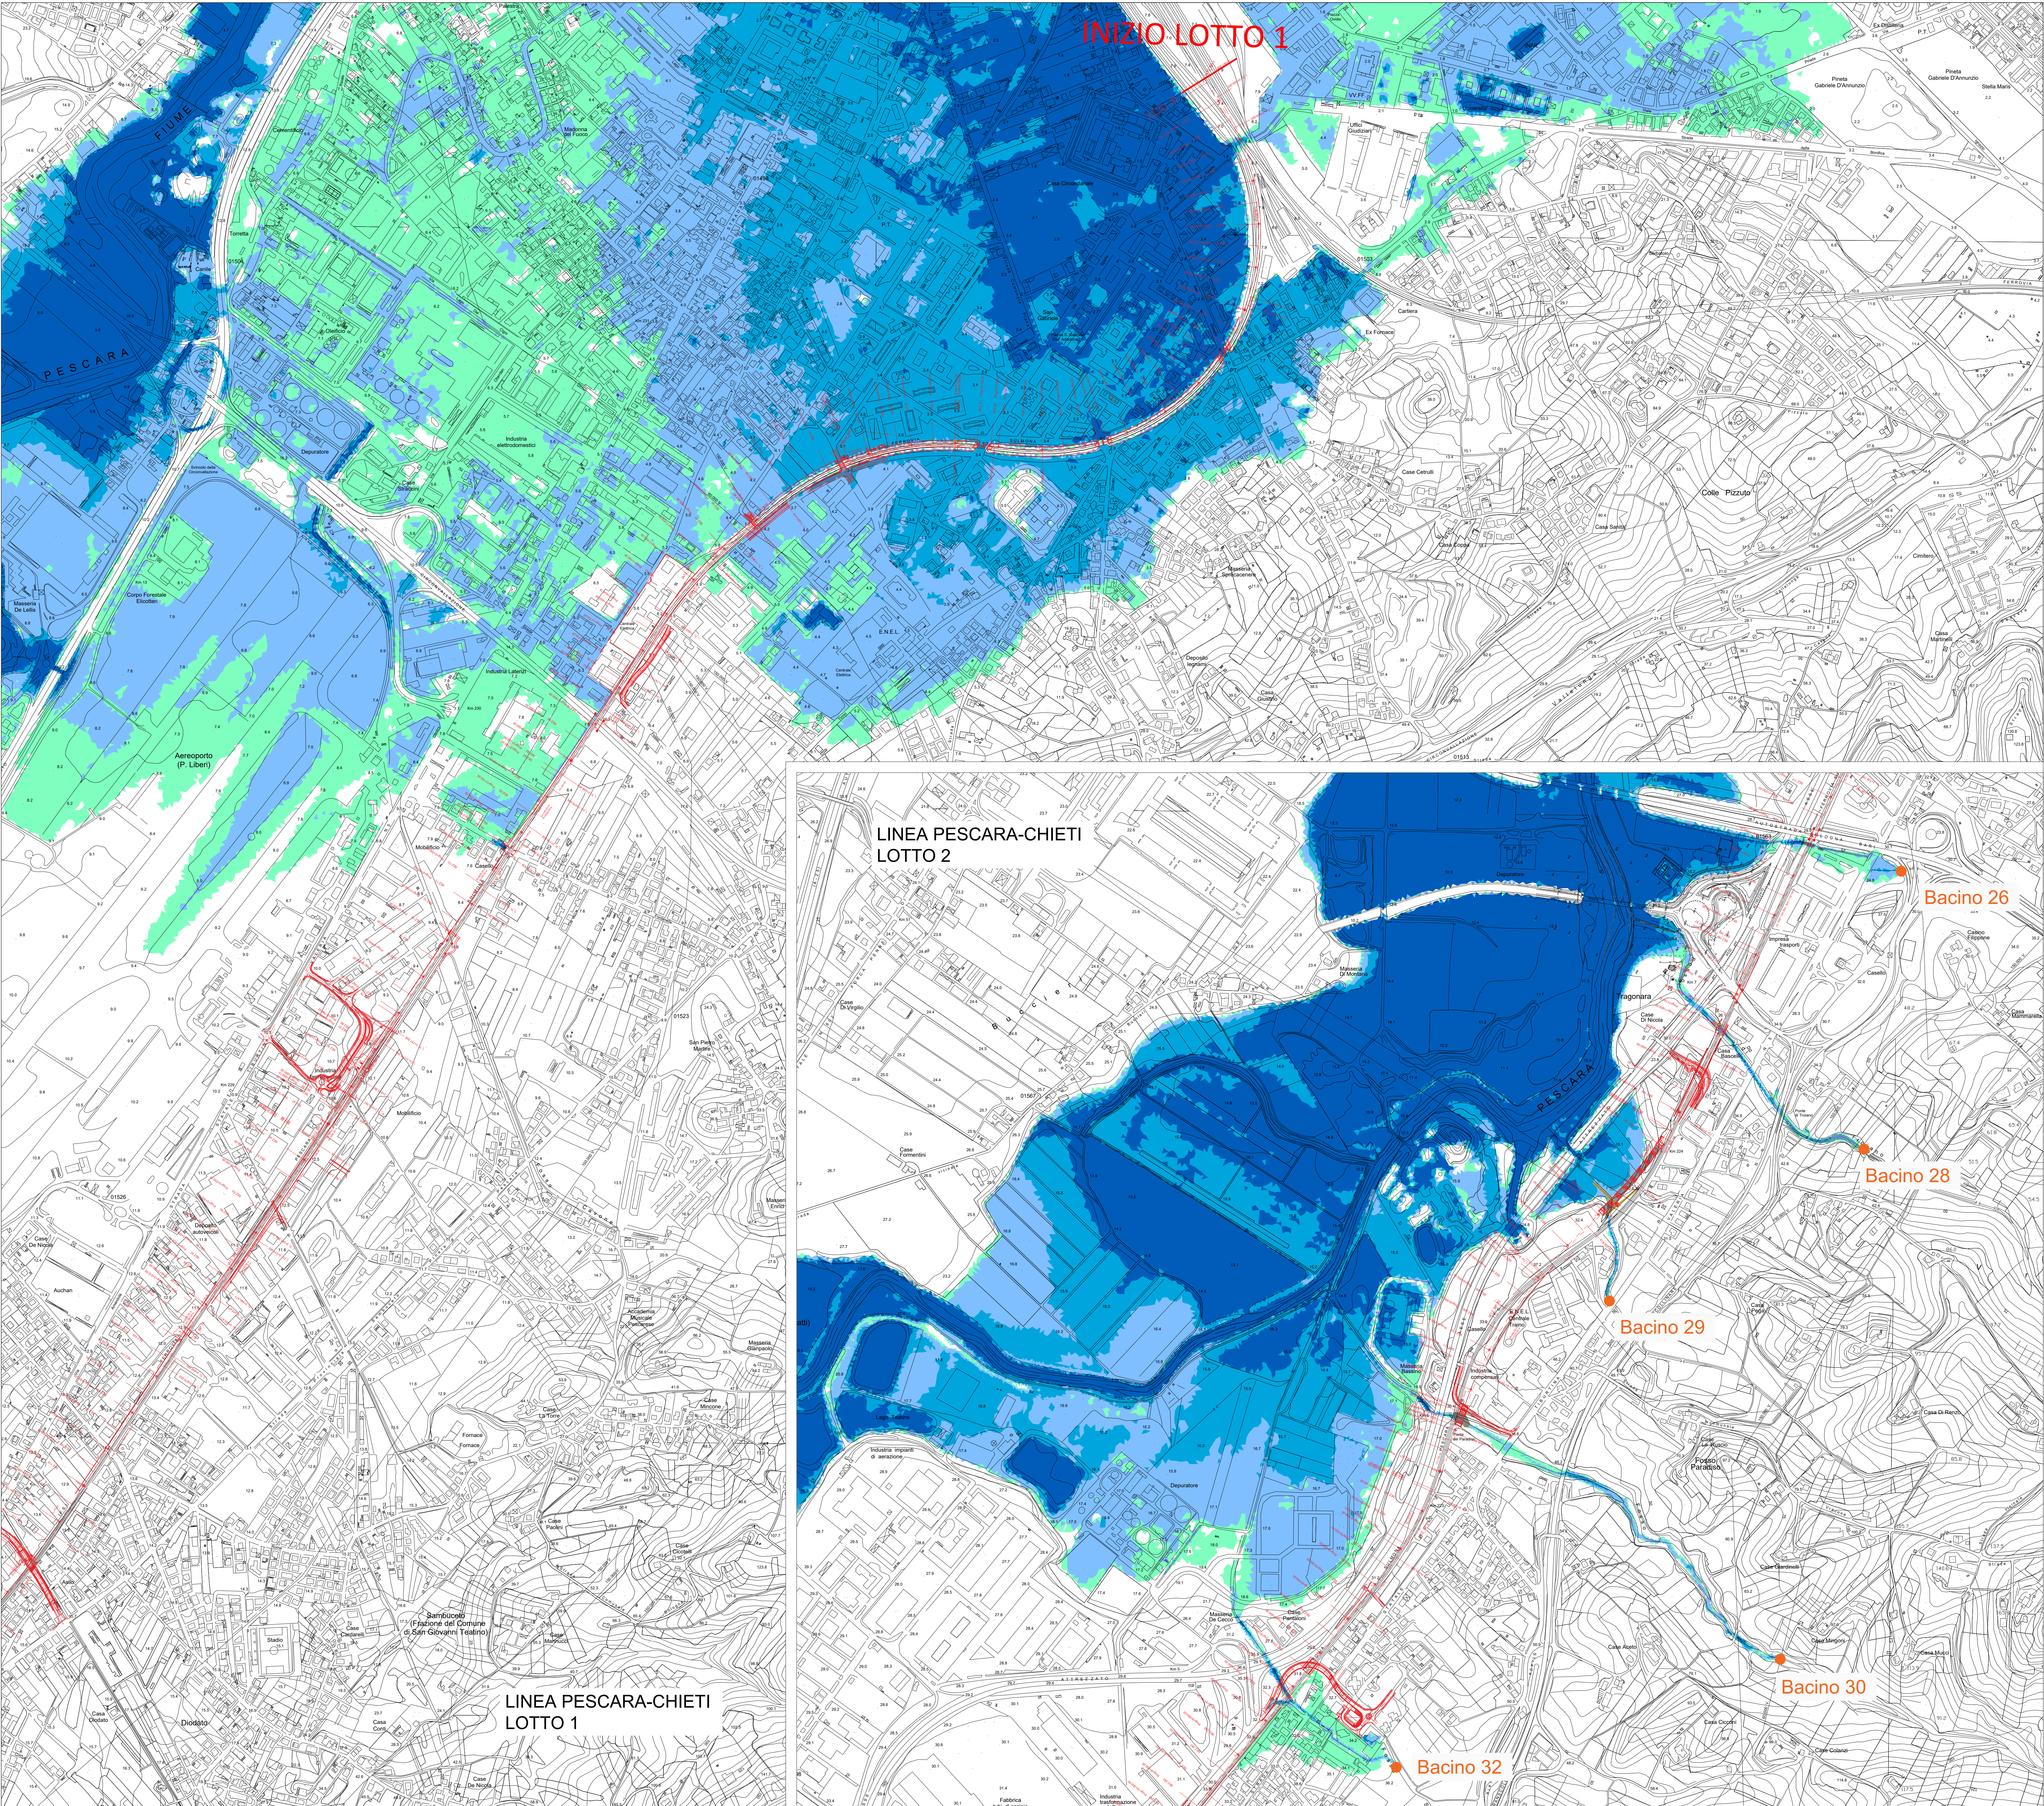

LEGENDA

- TIRANTI (m)
- 0 - 0.5
 - 0.5 - 1.5
 - 1.5 - 2.5
 - > 2.5
- Tracciato linea FS in progetto
- Input idrologico (corsi d'acqua minori)

KEY MAP

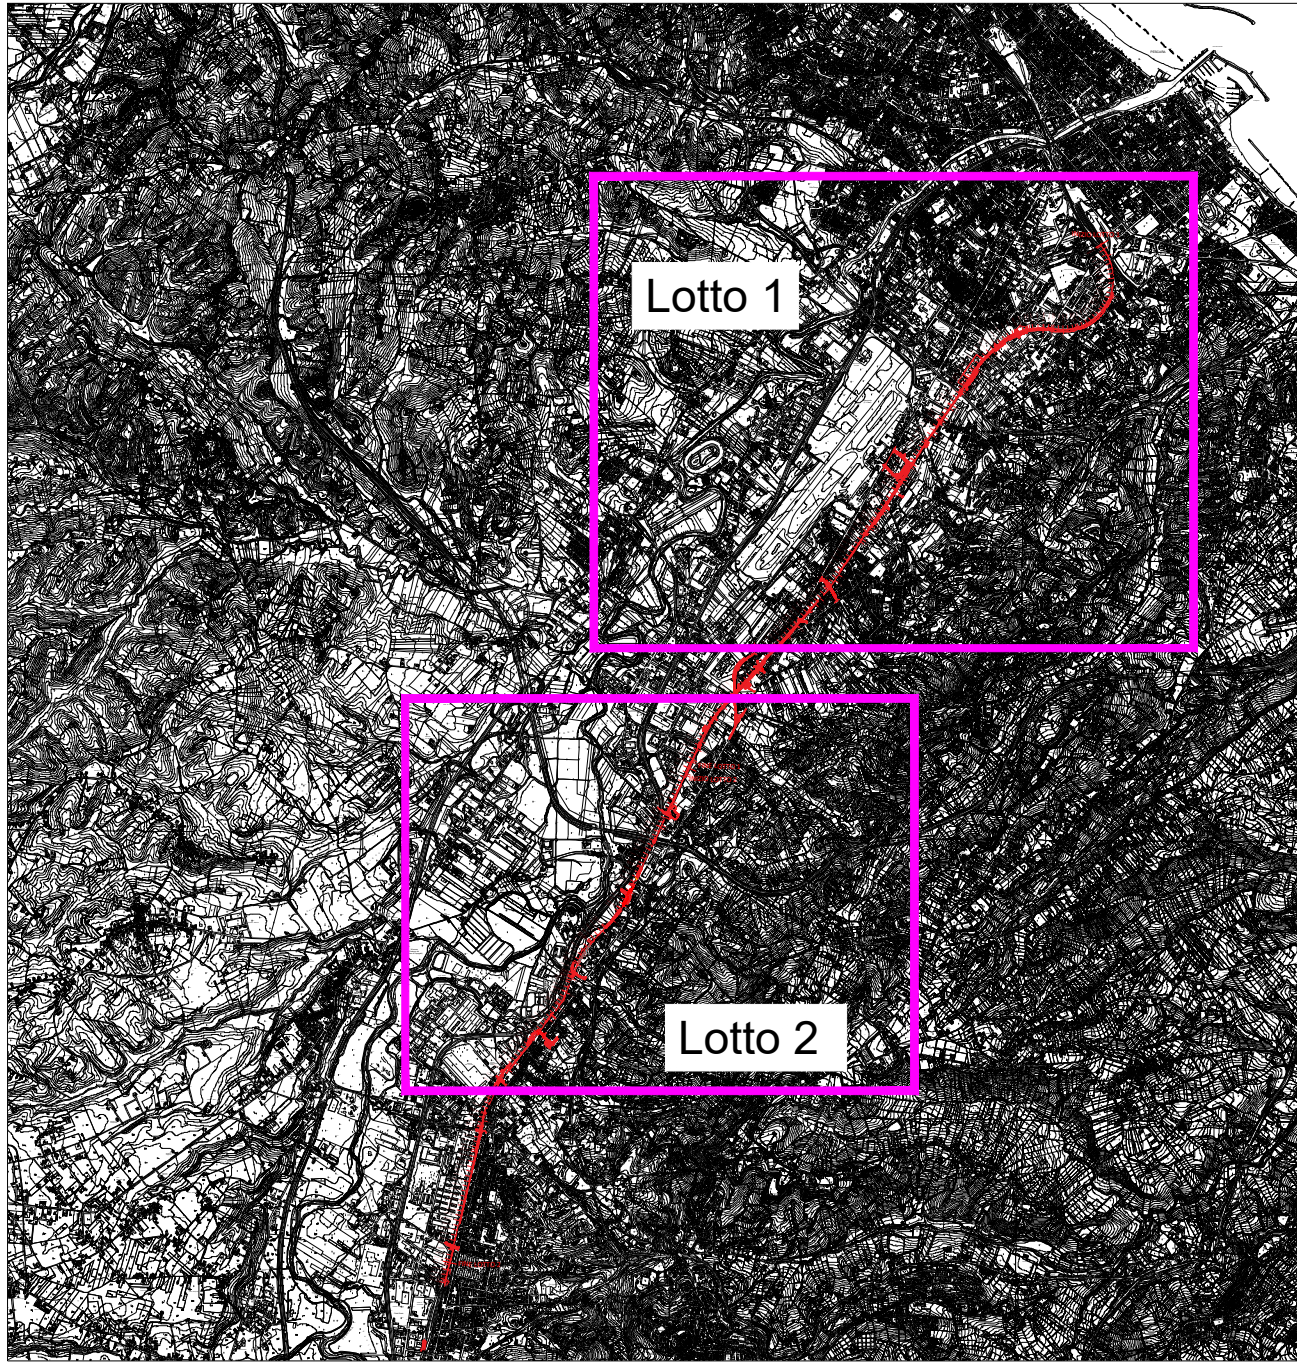

LINEA PESCARA-CHIETI
LOTTO 2

Bacino 26

Bacino 28

Bacino 29

Bacino 30

Bacino 32

LINEA PESCARA-CHIETI
LOTTO 1

COMMITTENTE:



PROGETTAZIONE:



DIREZIONE TECNICA
S.O. OPERE CIVILI

PROGETTO DI FATTIBILITA' TECNICA ECONOMICA

VELOCIZZAZIONE DELLA LINEA ROMA - PESCARA
RADDOPPIO FERROVIARIO TRATTA PESCARA PORTA NUOVA - CHIETI

IDROLOGIA E IDRAULICA

PLANIMETRIA LIVELLI IDRICI MODELLO 2D - F. PESCARA POST OPERAM - TR 200

SCALA :
1:5000

COMMESSA LOTTO FASE ENTE TIPO DOC. OPERA/DISCIPLINA PROGR. REV.

IA4S 00 D 09 P5 ID0002 002 B

Revis.	Descrizione	Redatto	Data	Verificato	Data	Approvato	Data	Aut. Operativa	Data
A	Consegna Caratterizzanti	C. Cesari	Dic 2018	F. Cabas	Dic 2018	T. Paoletti	Dic 2018		
B	Emissione Esecutiva	C. Cesari	Luglio 2019	F. Cabas	Luglio 2019	T. Paoletti	Luglio 2019		

File:IA4S00D09P5ID0002002B.dwg

ITALFERR SpA
U.O. Opere Civili
Servizio Progettazione
Linee degli Impianti ferroviari
n. Elab. 1001