


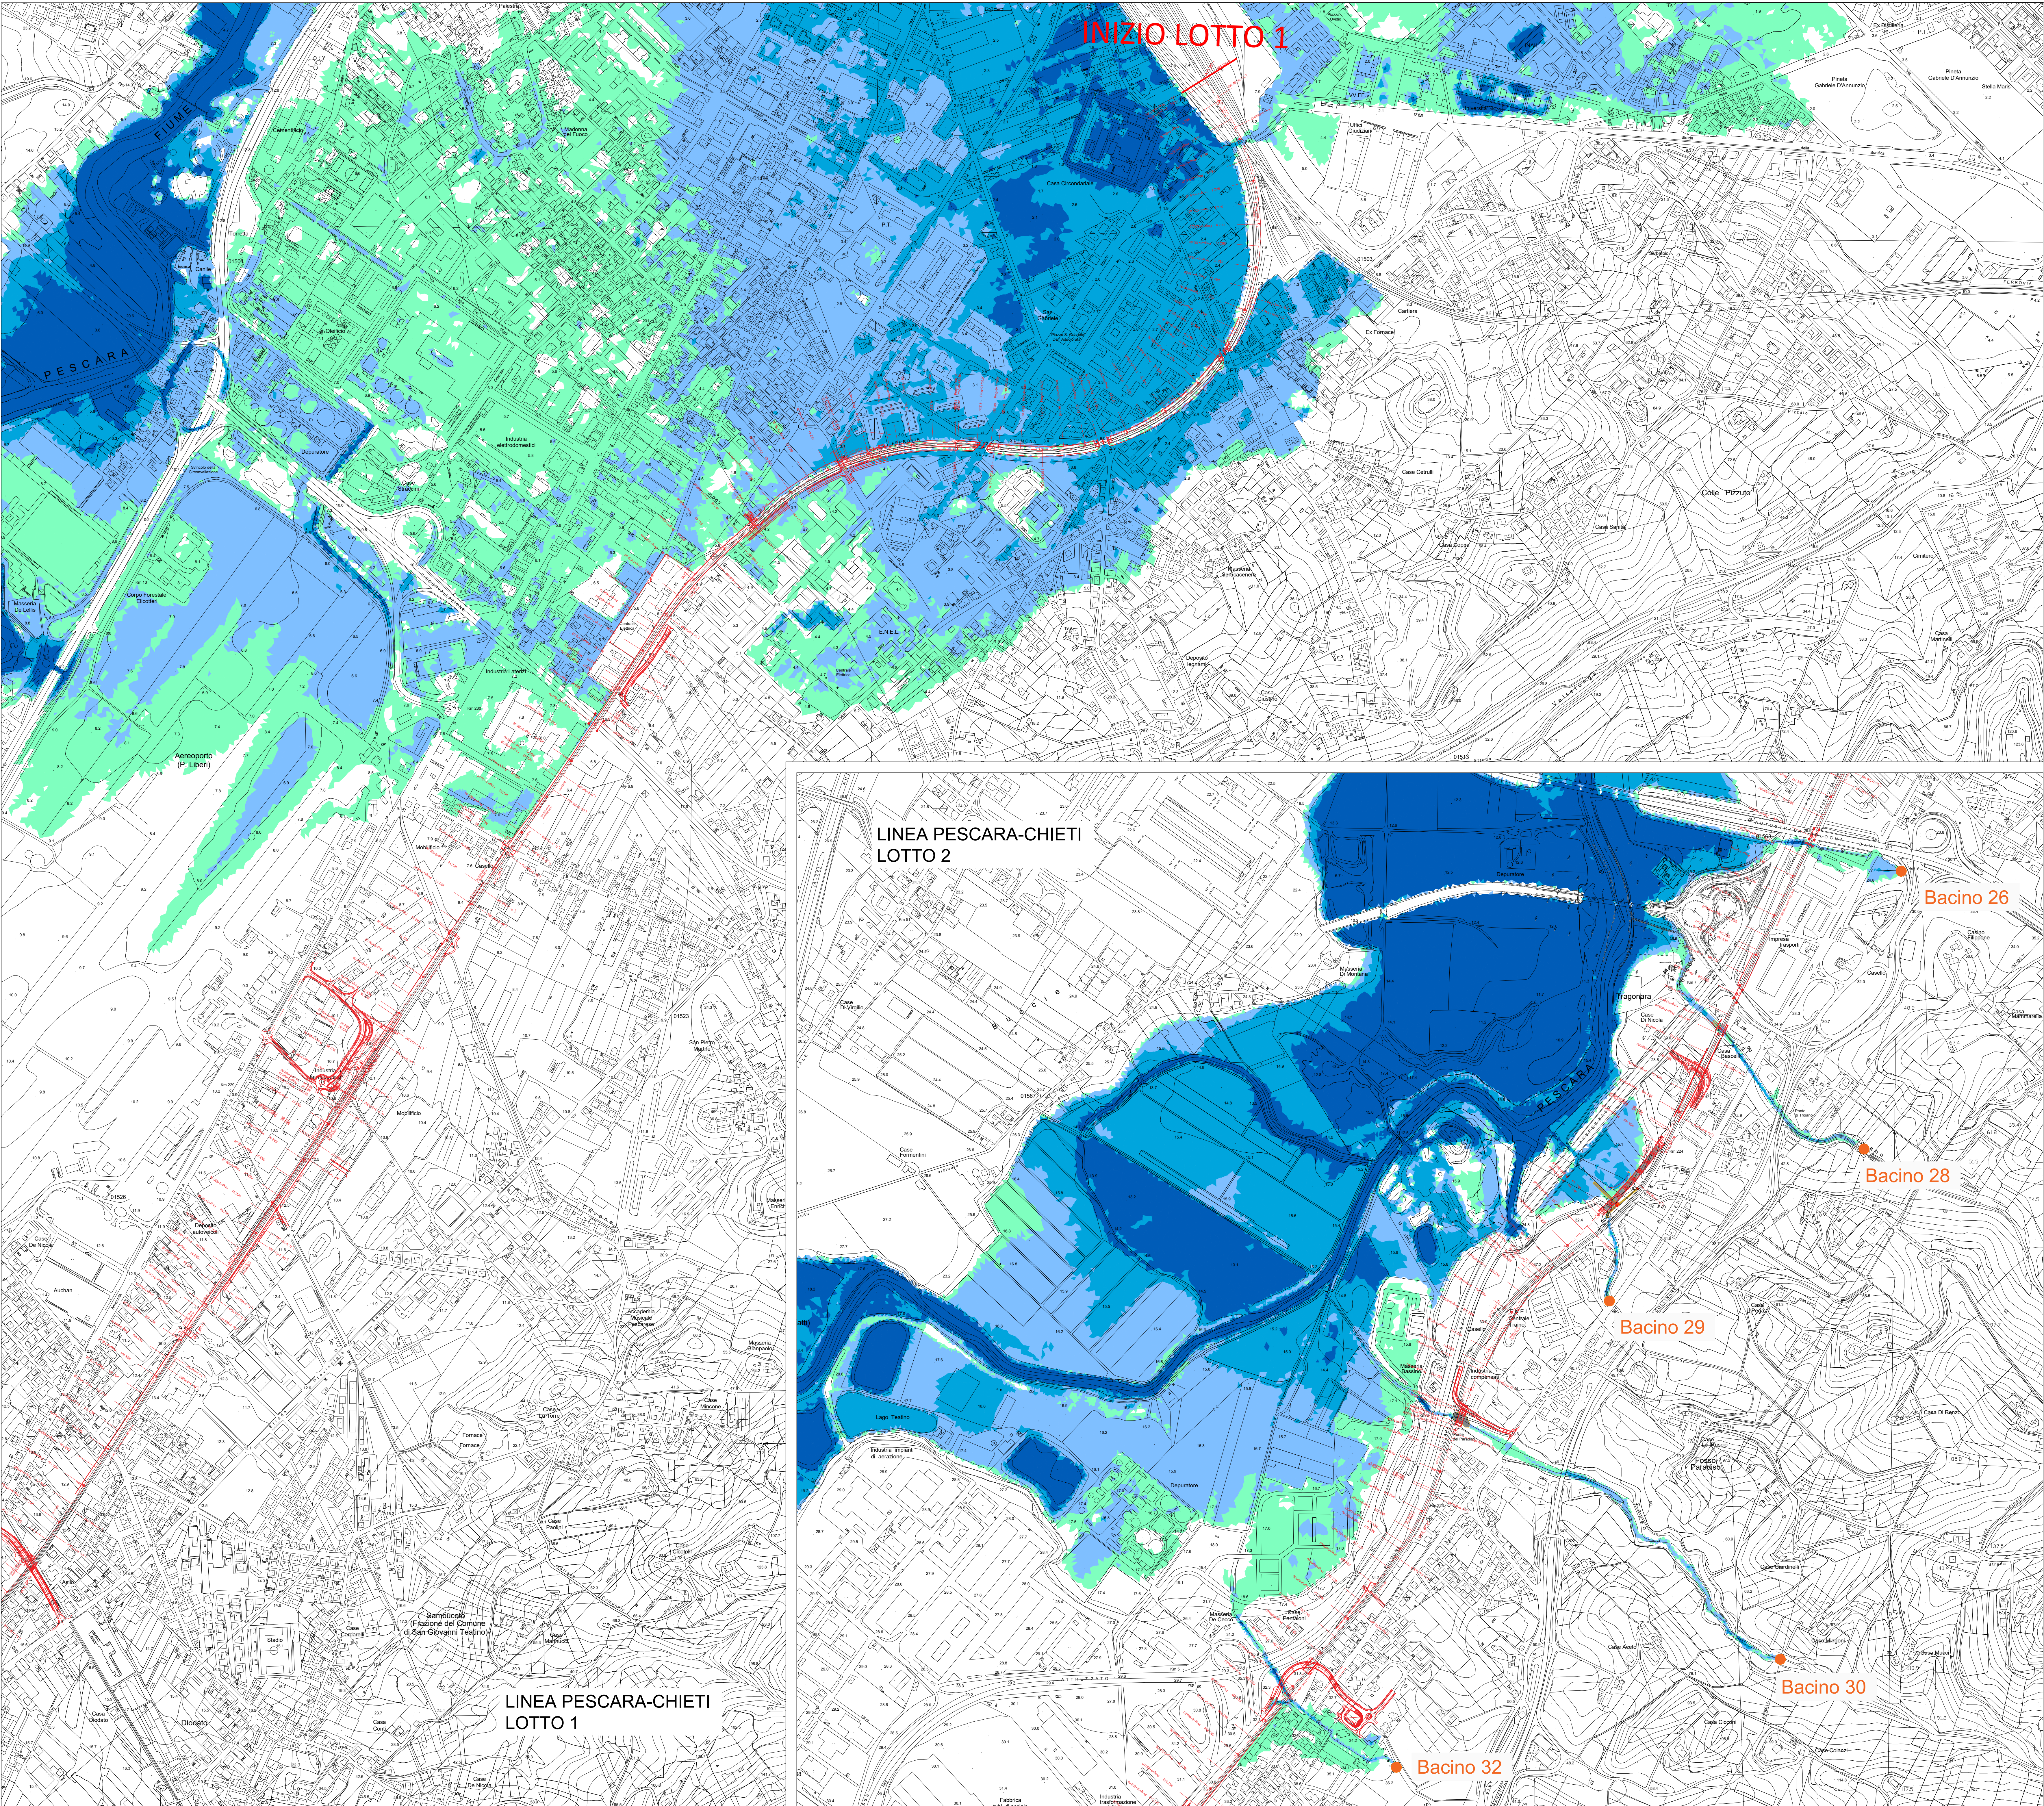

INIZIO LOTTO 1

LINEA PESCARA-CHIATI
LOTTO 2

LINEA PESCARA-CHIATI
LOTTO 1

LEGENDA


TIRANTI (m)

- 0 - 0.5
- 0.5 - 1.5
- 1.5 - 2.5
- > 2.5

Tracciato linea FS in progetto

Input idrologico (corsi d'acqua minori)

KEY MAP

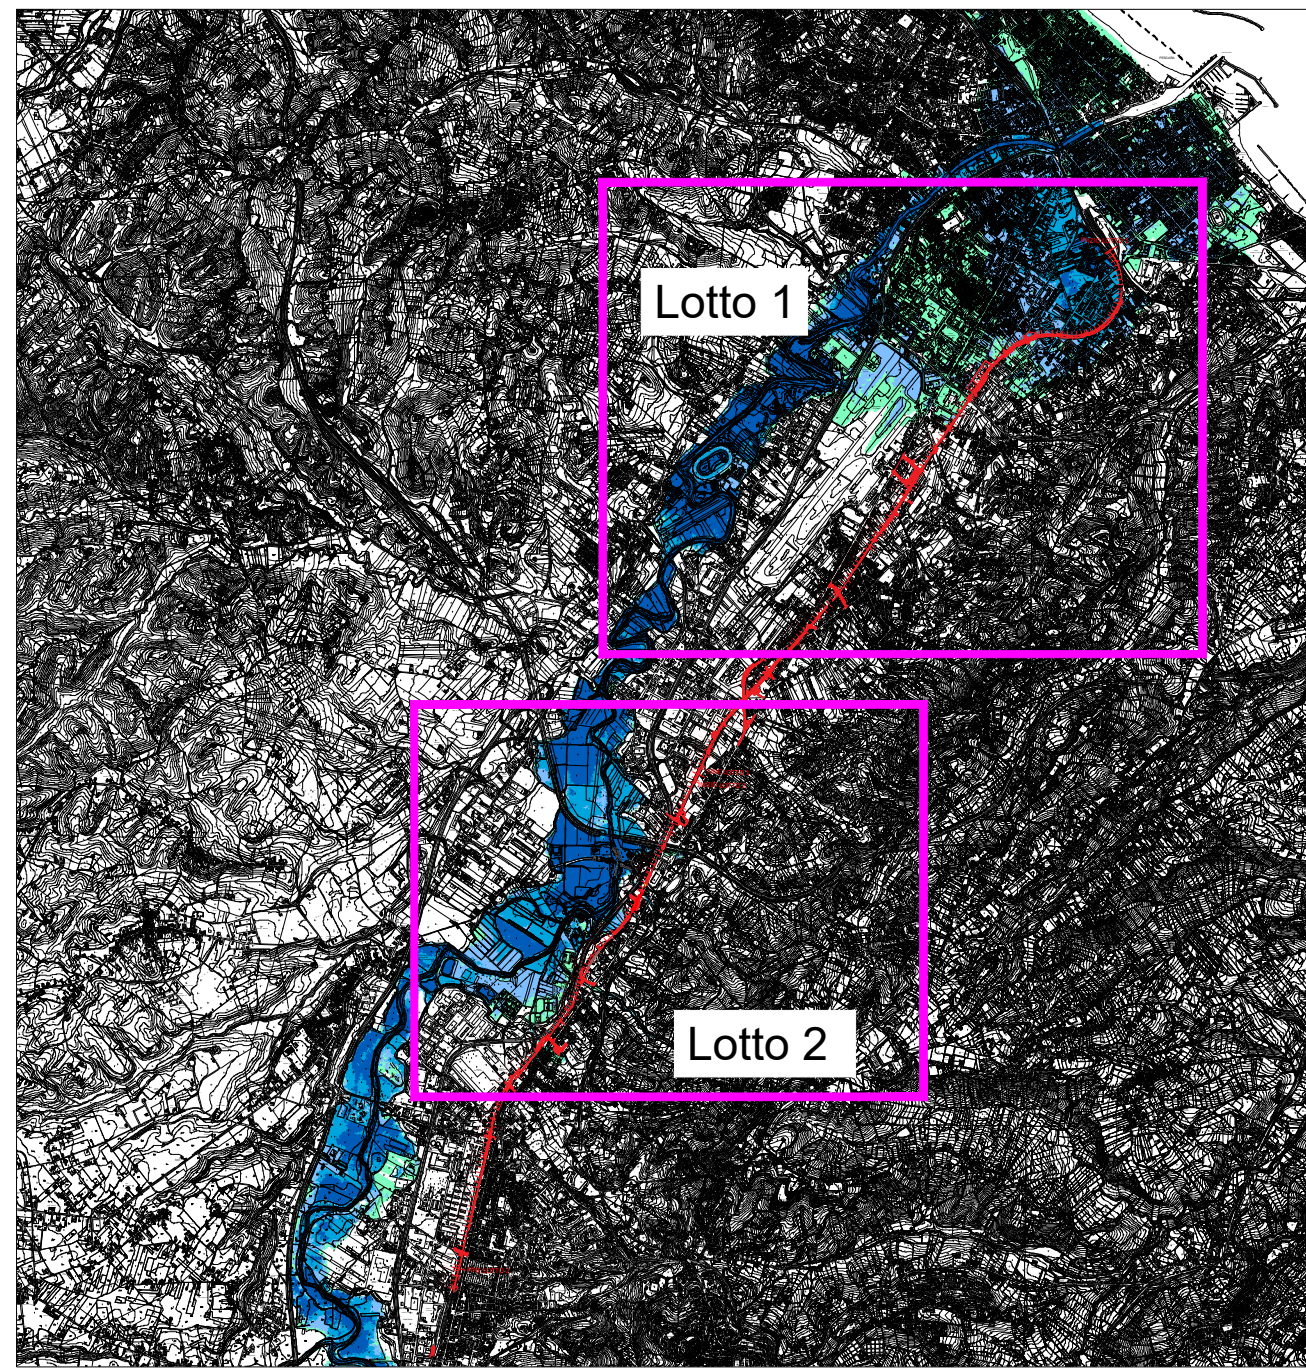

COMMITTENTE:



PROGETTAZIONE:



DIREZIONE TECNICA

S.O. OPERE CIVILI

PROGETTO DI FATTIBILITA' TECNICA ECONOMICA

VELOCIZZAZIONE DELLA LINEA ROMA - PESCARA

RADDOPPIO FERROVIARIO TRATTA PESCARA PORTA NUOVA - CHIATI

IDROLOGIA E IDRAULICA

PLANIMETRIA LIVELLI IDRICI MODELLO 2D - F. PESCARA POST OPERAM - TR 100

SCALA:
1:5000

COMMESSA LOTTO FASE ENTE TIPO DOC. OPERA/DISCIPLINA PROGR. REV.

IA4S 00 D 09 P5 ID0002 006 A

Revis.	Descrizione	Redatto	Data	Verificato	Data	Approvato	Data
--------	-------------	---------	------	------------	------	-----------	------

A	Emissione Esecutiva	C. Cossu	Luglio 2019	F. Cossu	Luglio 2019	T. Cossu	Luglio 2019
---	---------------------	----------	-------------	----------	-------------	----------	-------------

--	--	--	--	--	--	--	--

--	--	--	--	--	--	--	--

--	--	--	--	--	--	--	--

File:IA4S00D09P5ID0002006A.dwg

ITALFERR S.p.A.
U.O. Opere Civili
Linea degli Impianti di Chiati
n. Elab. 001