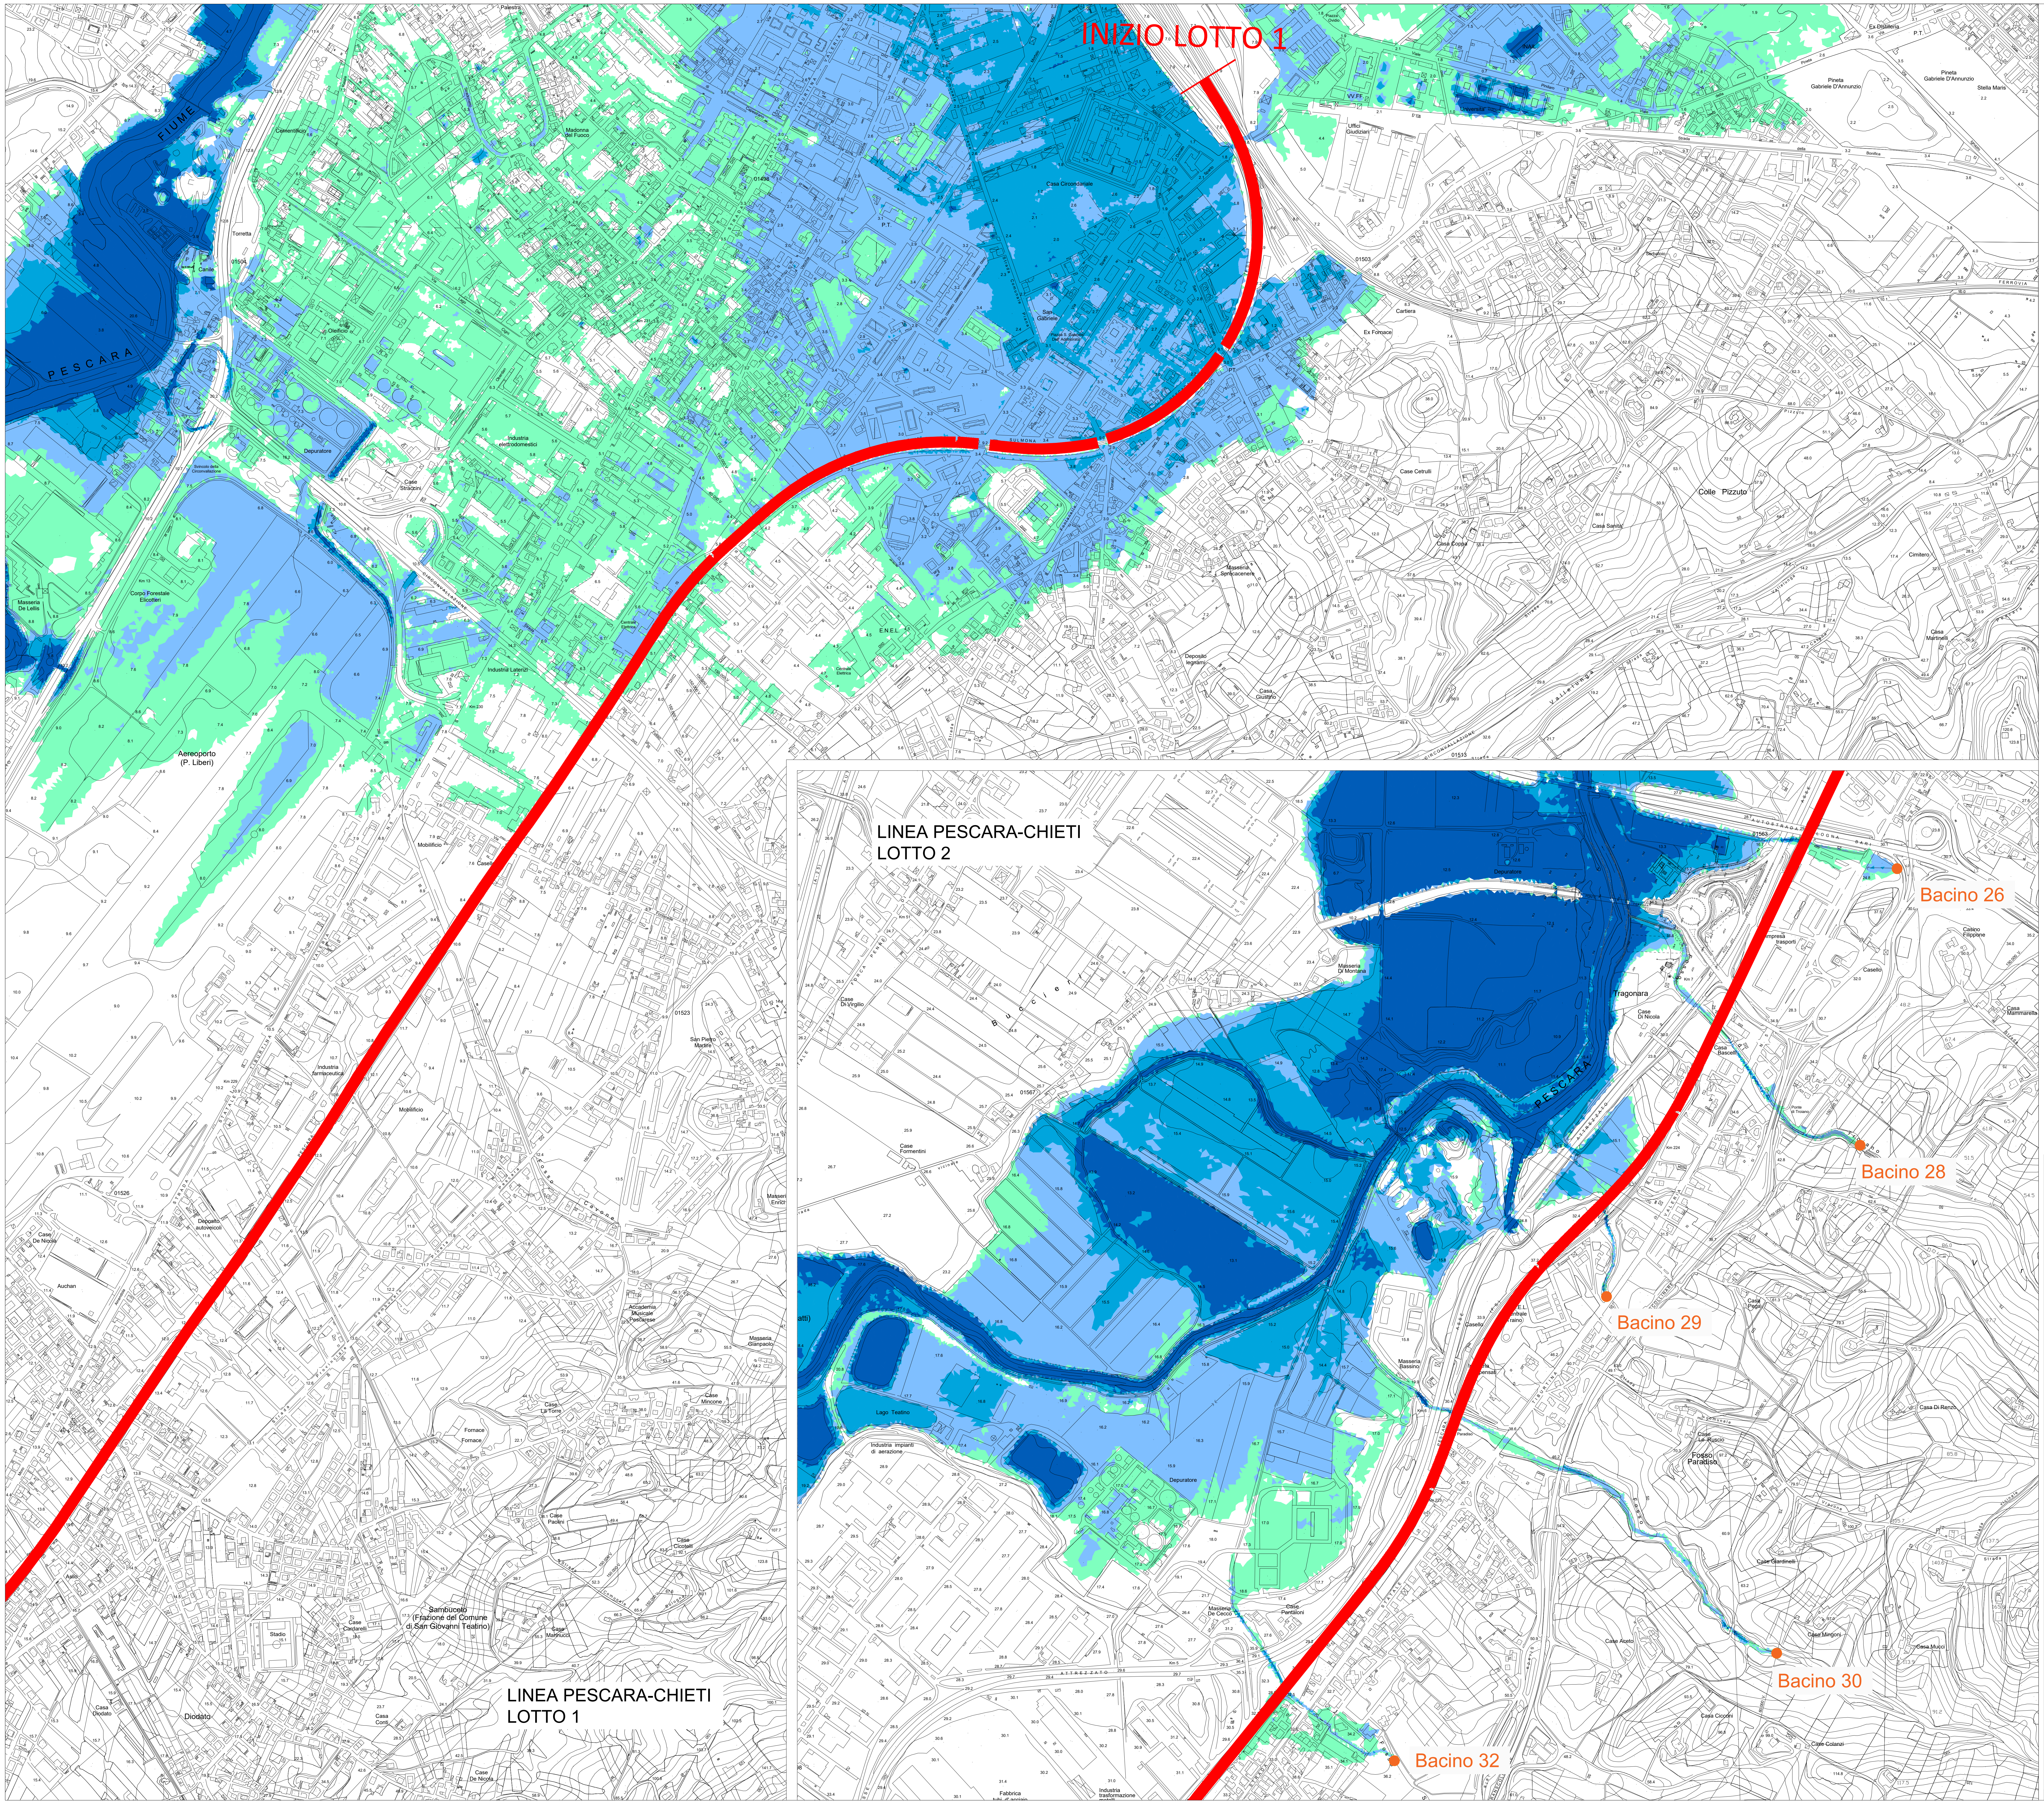
INIZIO LOTTO 1
FIUME PESCARA
LINEA PESCARA-CHIETI LOTTO 1
LINEA PESCARA-CHIETI LOTTO 2
Aereoporto (P. Liberi)
Casa Circondariale
Colle Pizzuto
Lago Teatino
Depuratore
Tragonara
Bacino 26
Bacino 28
Bacino 29
Bacino 30
Bacino 32

LEGENDA

TIRANTI (m)

- 🟩 0 - 0.5
- 🟦 0.5 - 1.5
- 🟦 1.5 - 2.5
- 🟦 > 2.5
- — Tracciato linea FS in progetto
- ● Input idrologico (corsi d'acqua minori)

KEY MAP


Lotto 1
Lotto 2

COMMITTENTE:

RFI RETE FERROVIARIA ITALIANA
GRUPPO FERROVIE DELLO STATO ITALIANE

PROGETTAZIONE:

ITALFERR
GRUPPO FERROVIE DELLO STATO ITALIANE

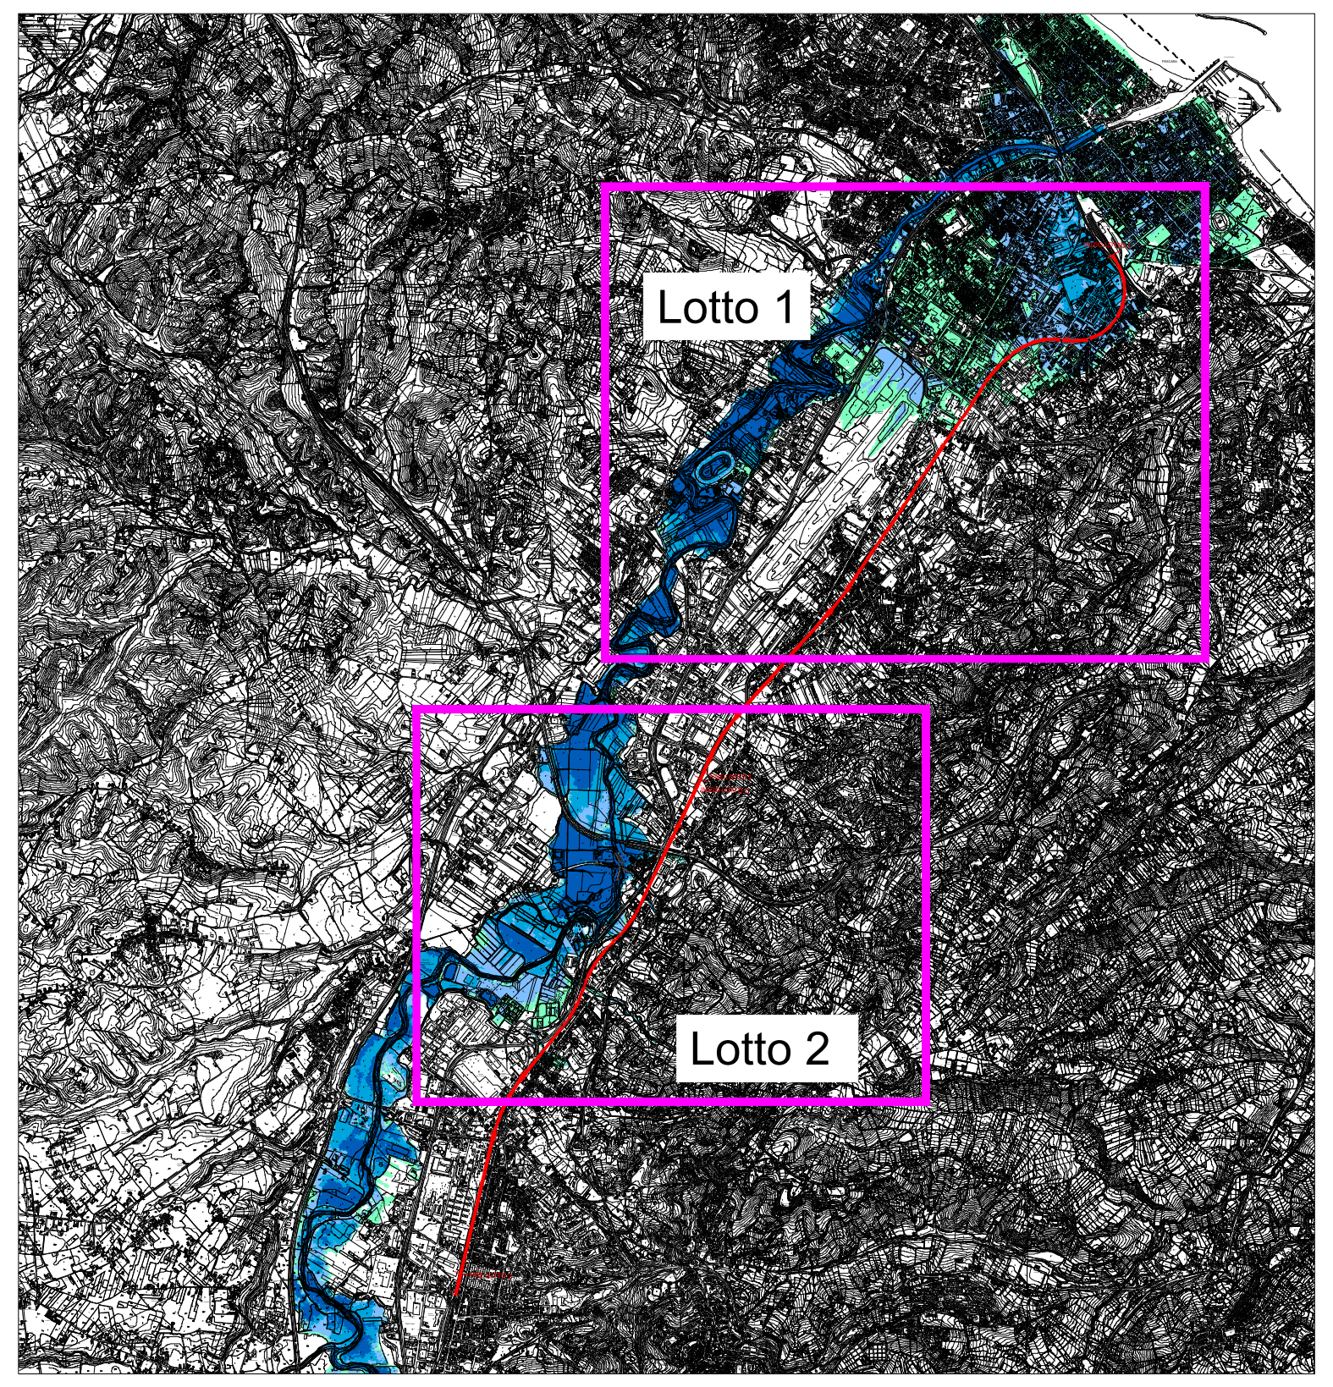DIREZIONE TECNICA
S.O. OPERE CIVILI

PROGETTO DI FATTIBILITA' TECNICA ECONOMICA

VELOCIZZAZIONE DELLA LINEA ROMA – PESCARA
RADDOPPIO FERROVIARIO TRATTA PESCARA PORTA NUOVA – CHIETI

IDROLOGIA E IDRAULICA
PLANIMETRIA LIVELLI IDRICI MODELLO 2D – F. PESCARA ANTE OPERAM – TR 50

SCALA : 1:5000

COMMESSA	LOTTO	FASE	ENTE	TIPO DOC.	OPERA/DISCIPLINA	PROGR.	REV.
IA4S	00	D	09	P5	ID0002	007	A

Revis.	Descrizione	Redatto	Data	Verificato	Data	Approvato	Data	Autorizzato Data
A	Emissione Esecutiva	C.Cesali	Luglio 2019	F.Cabas	Luglio 2019	T. Paoletti	Luglio 2019	A. Vittozzi Luglio 2019

ITALFERR S.p.A.
U.O. Opere Civili e Gestione delle varianti
Dott. Ing. Angelo Vittozzi
Ordine degli Ingegneri della Provincia di Roma
N° A20783

File: IA4S00D09P5ID0002007A.dwg

n. Elab.: