



PLANIMETRIA IMPALCATO
Scala 1:100

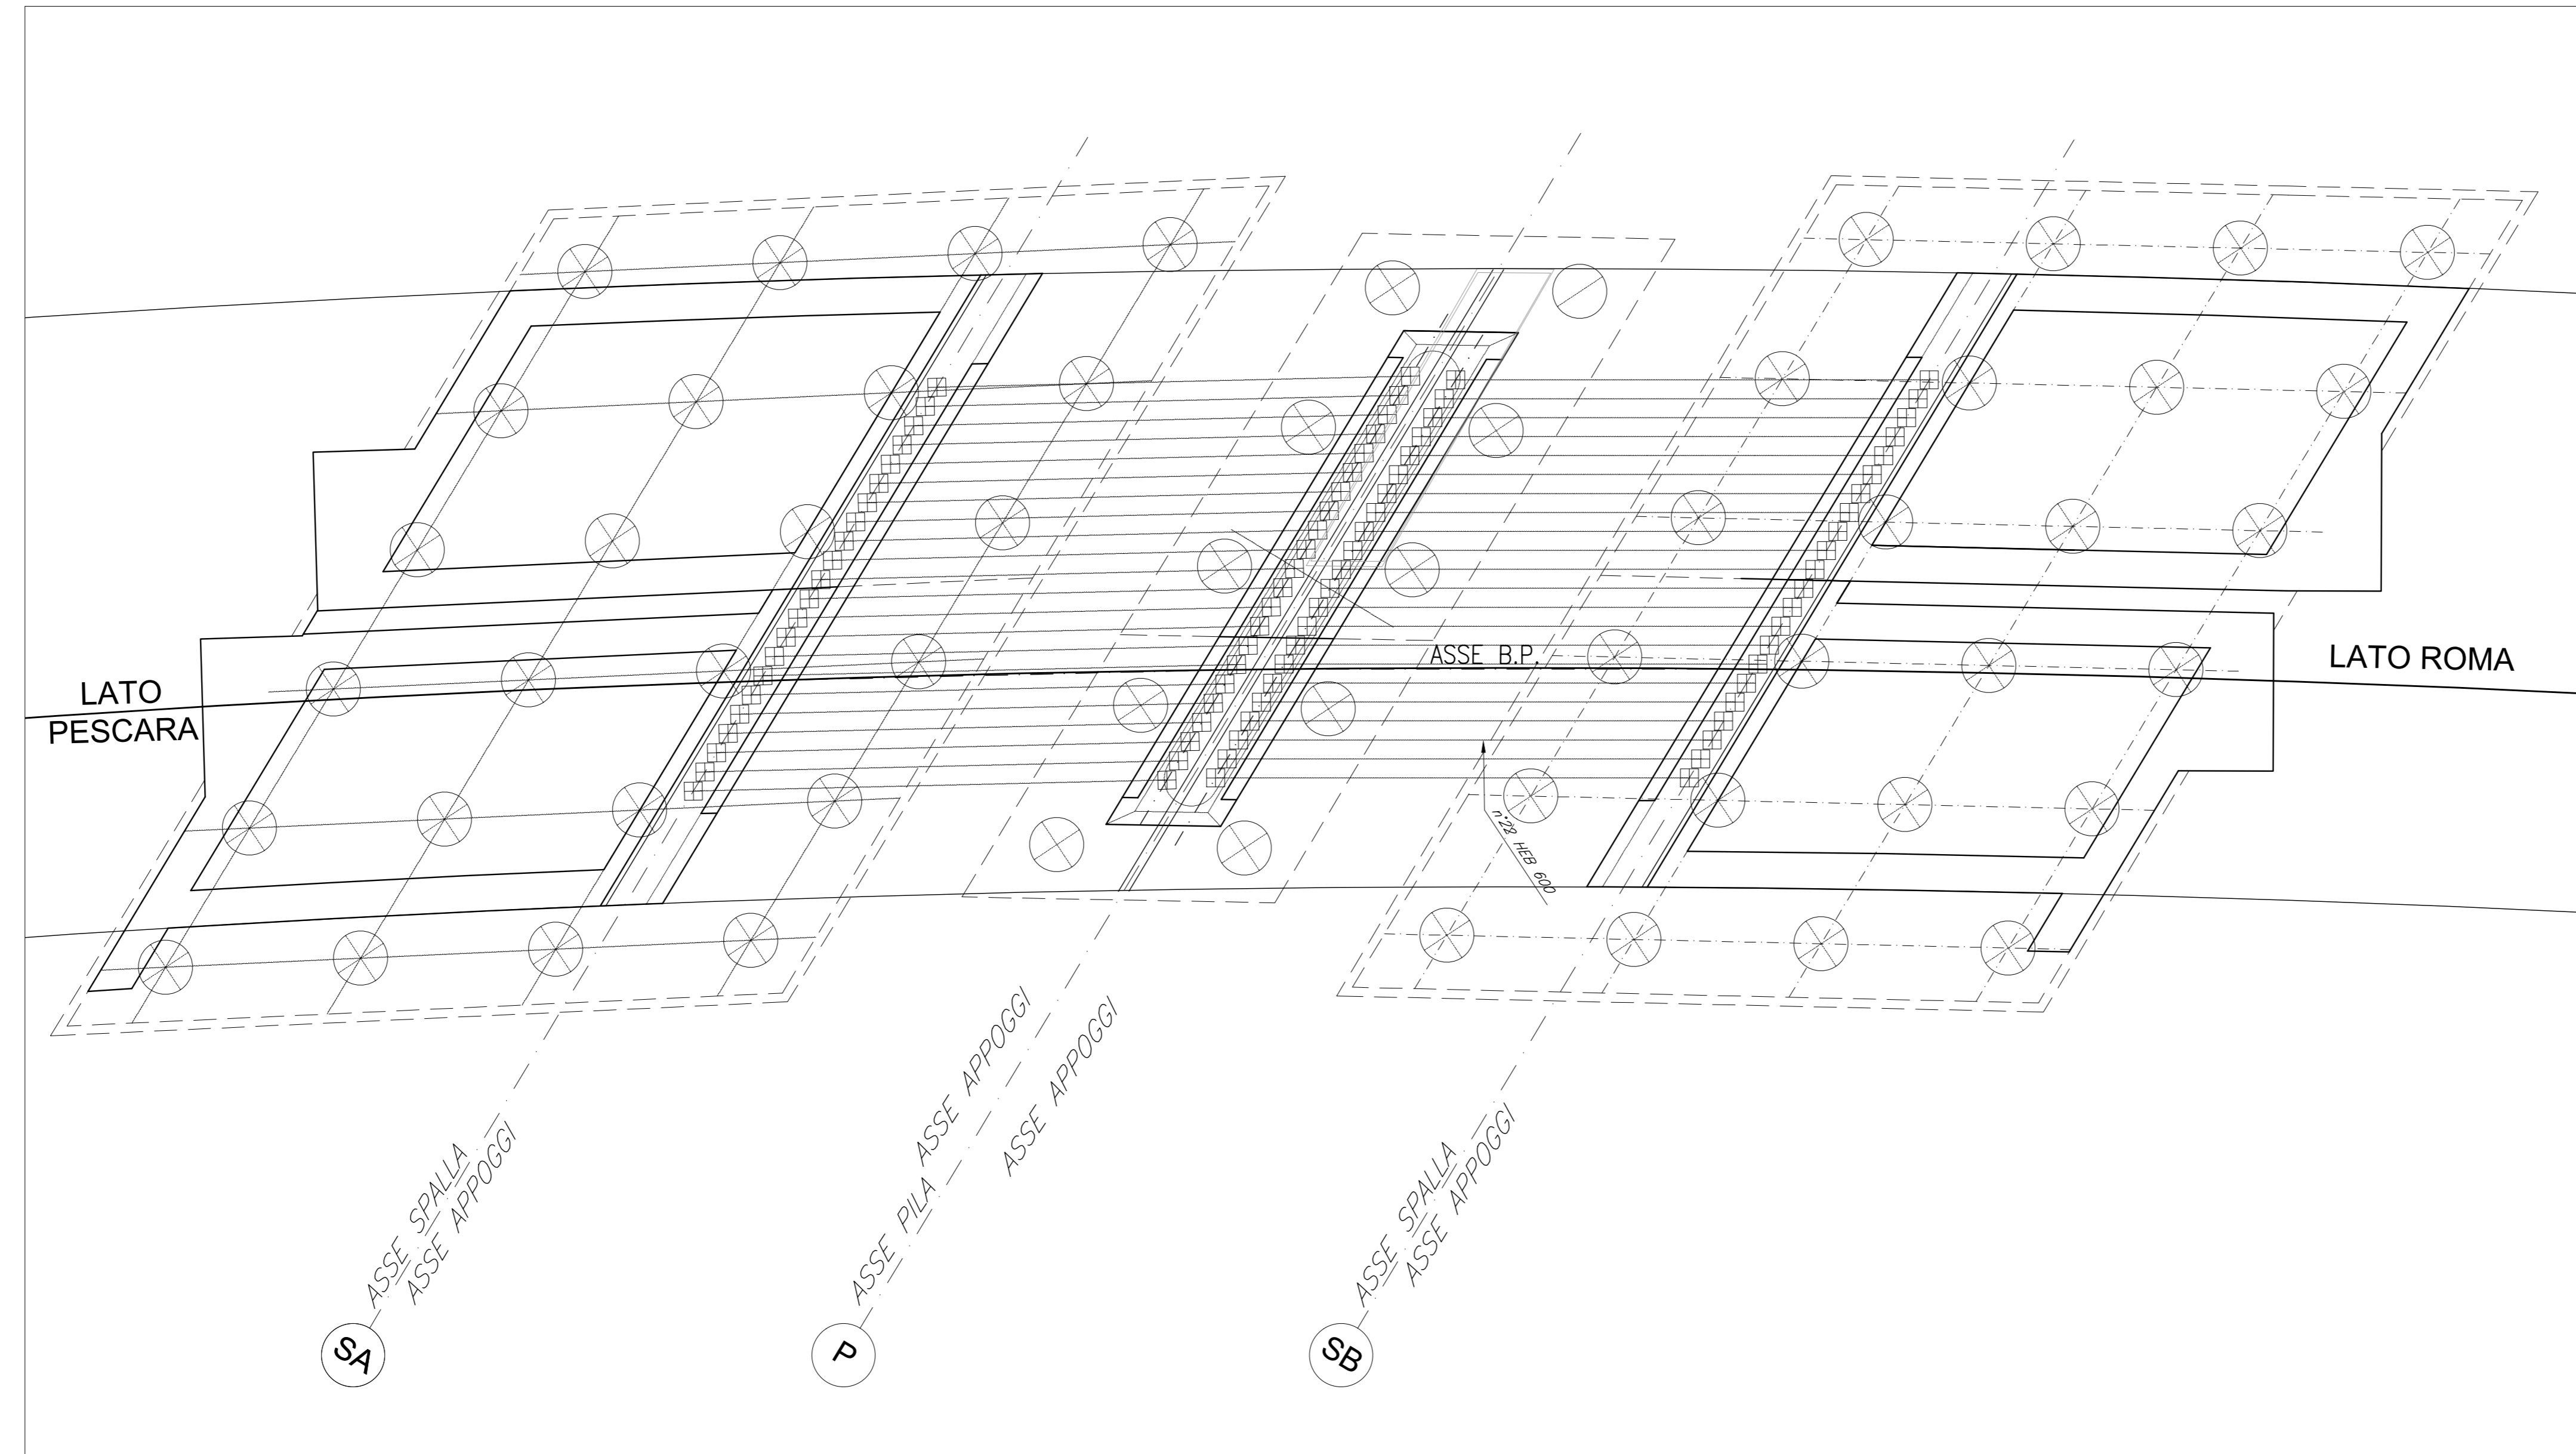


KEY-PLAN
Scala 1:500




PROFILO LONGITUDINALE
Scala 1:100

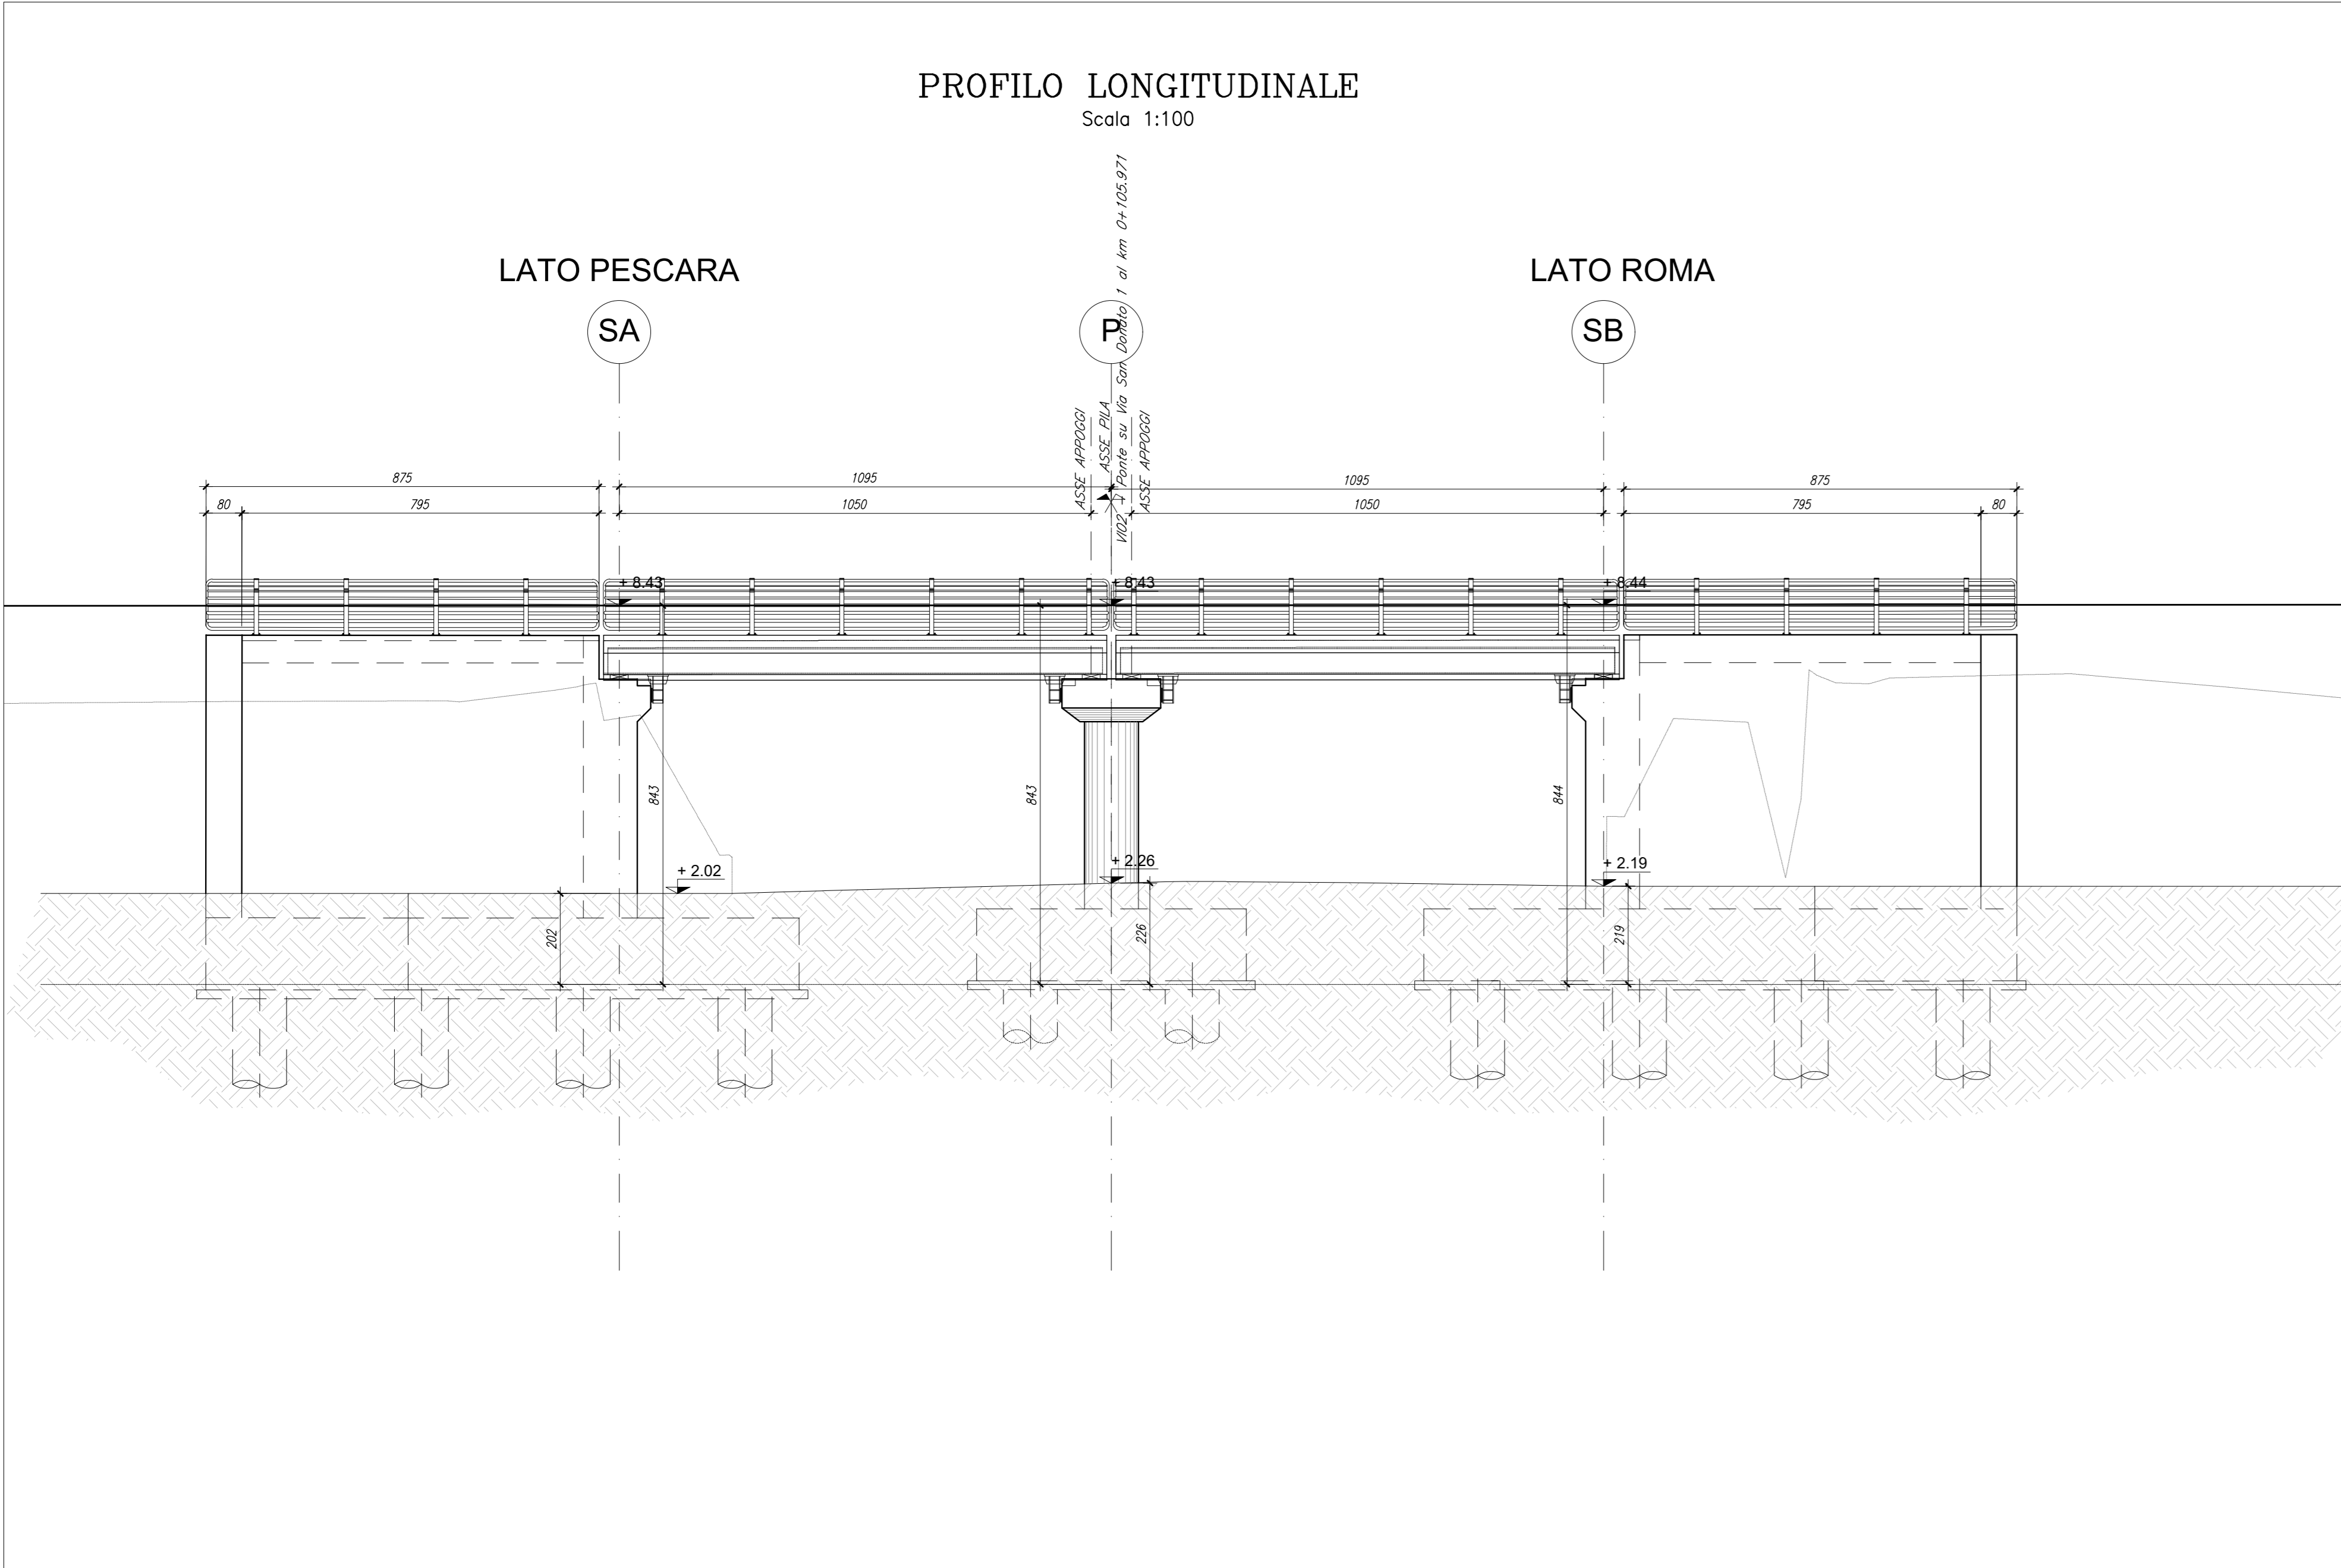

SEZIONE IMPALCATO
Scala 1:50

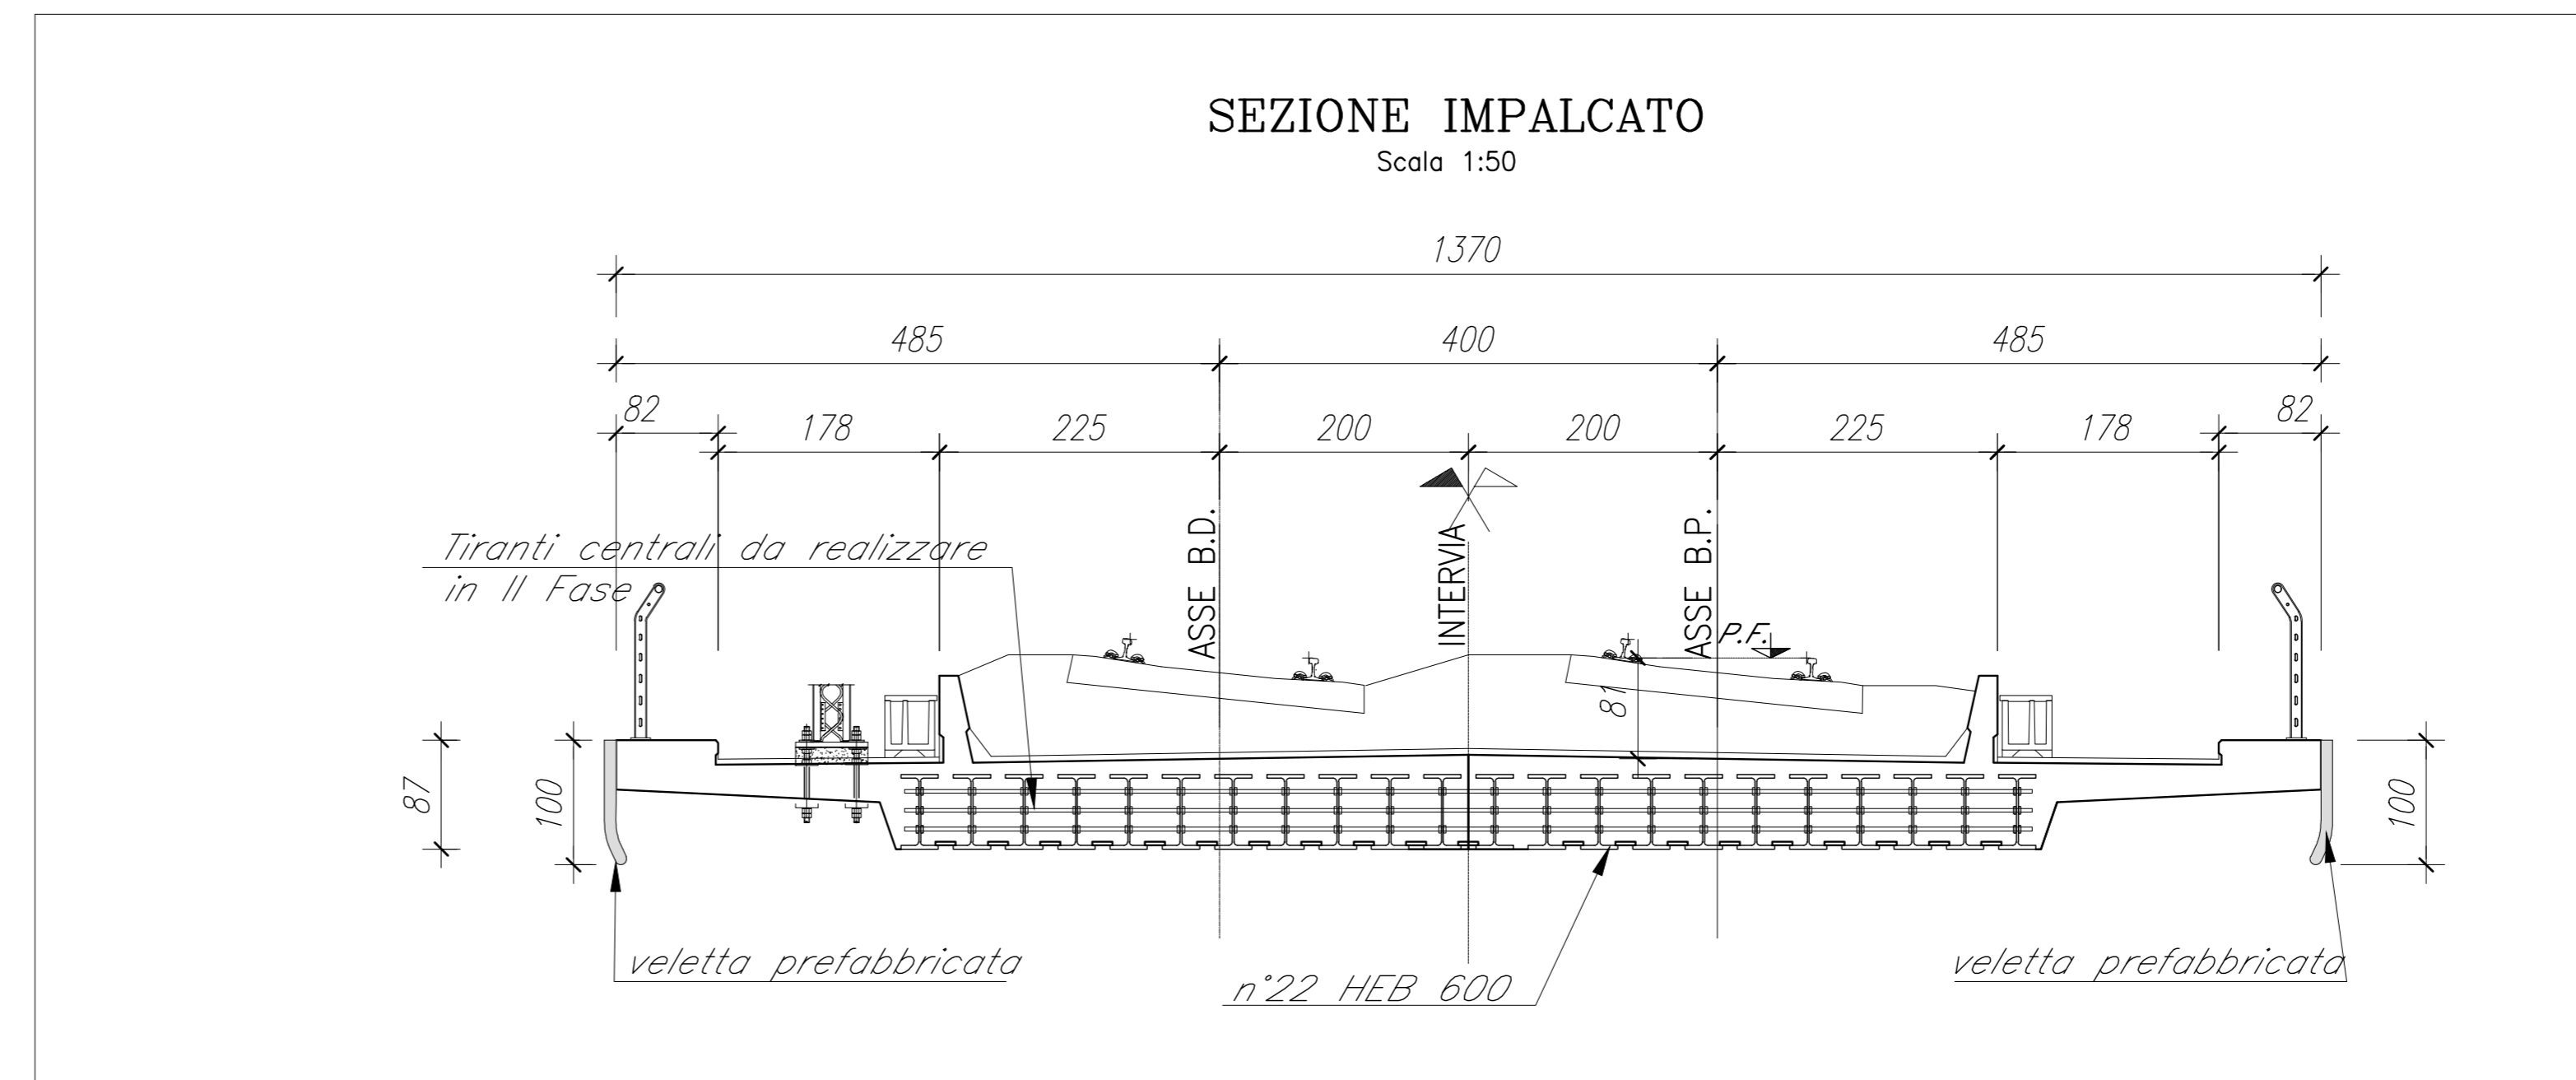

SEZIONE IMPALCATO SU PILA
Scala 1:50

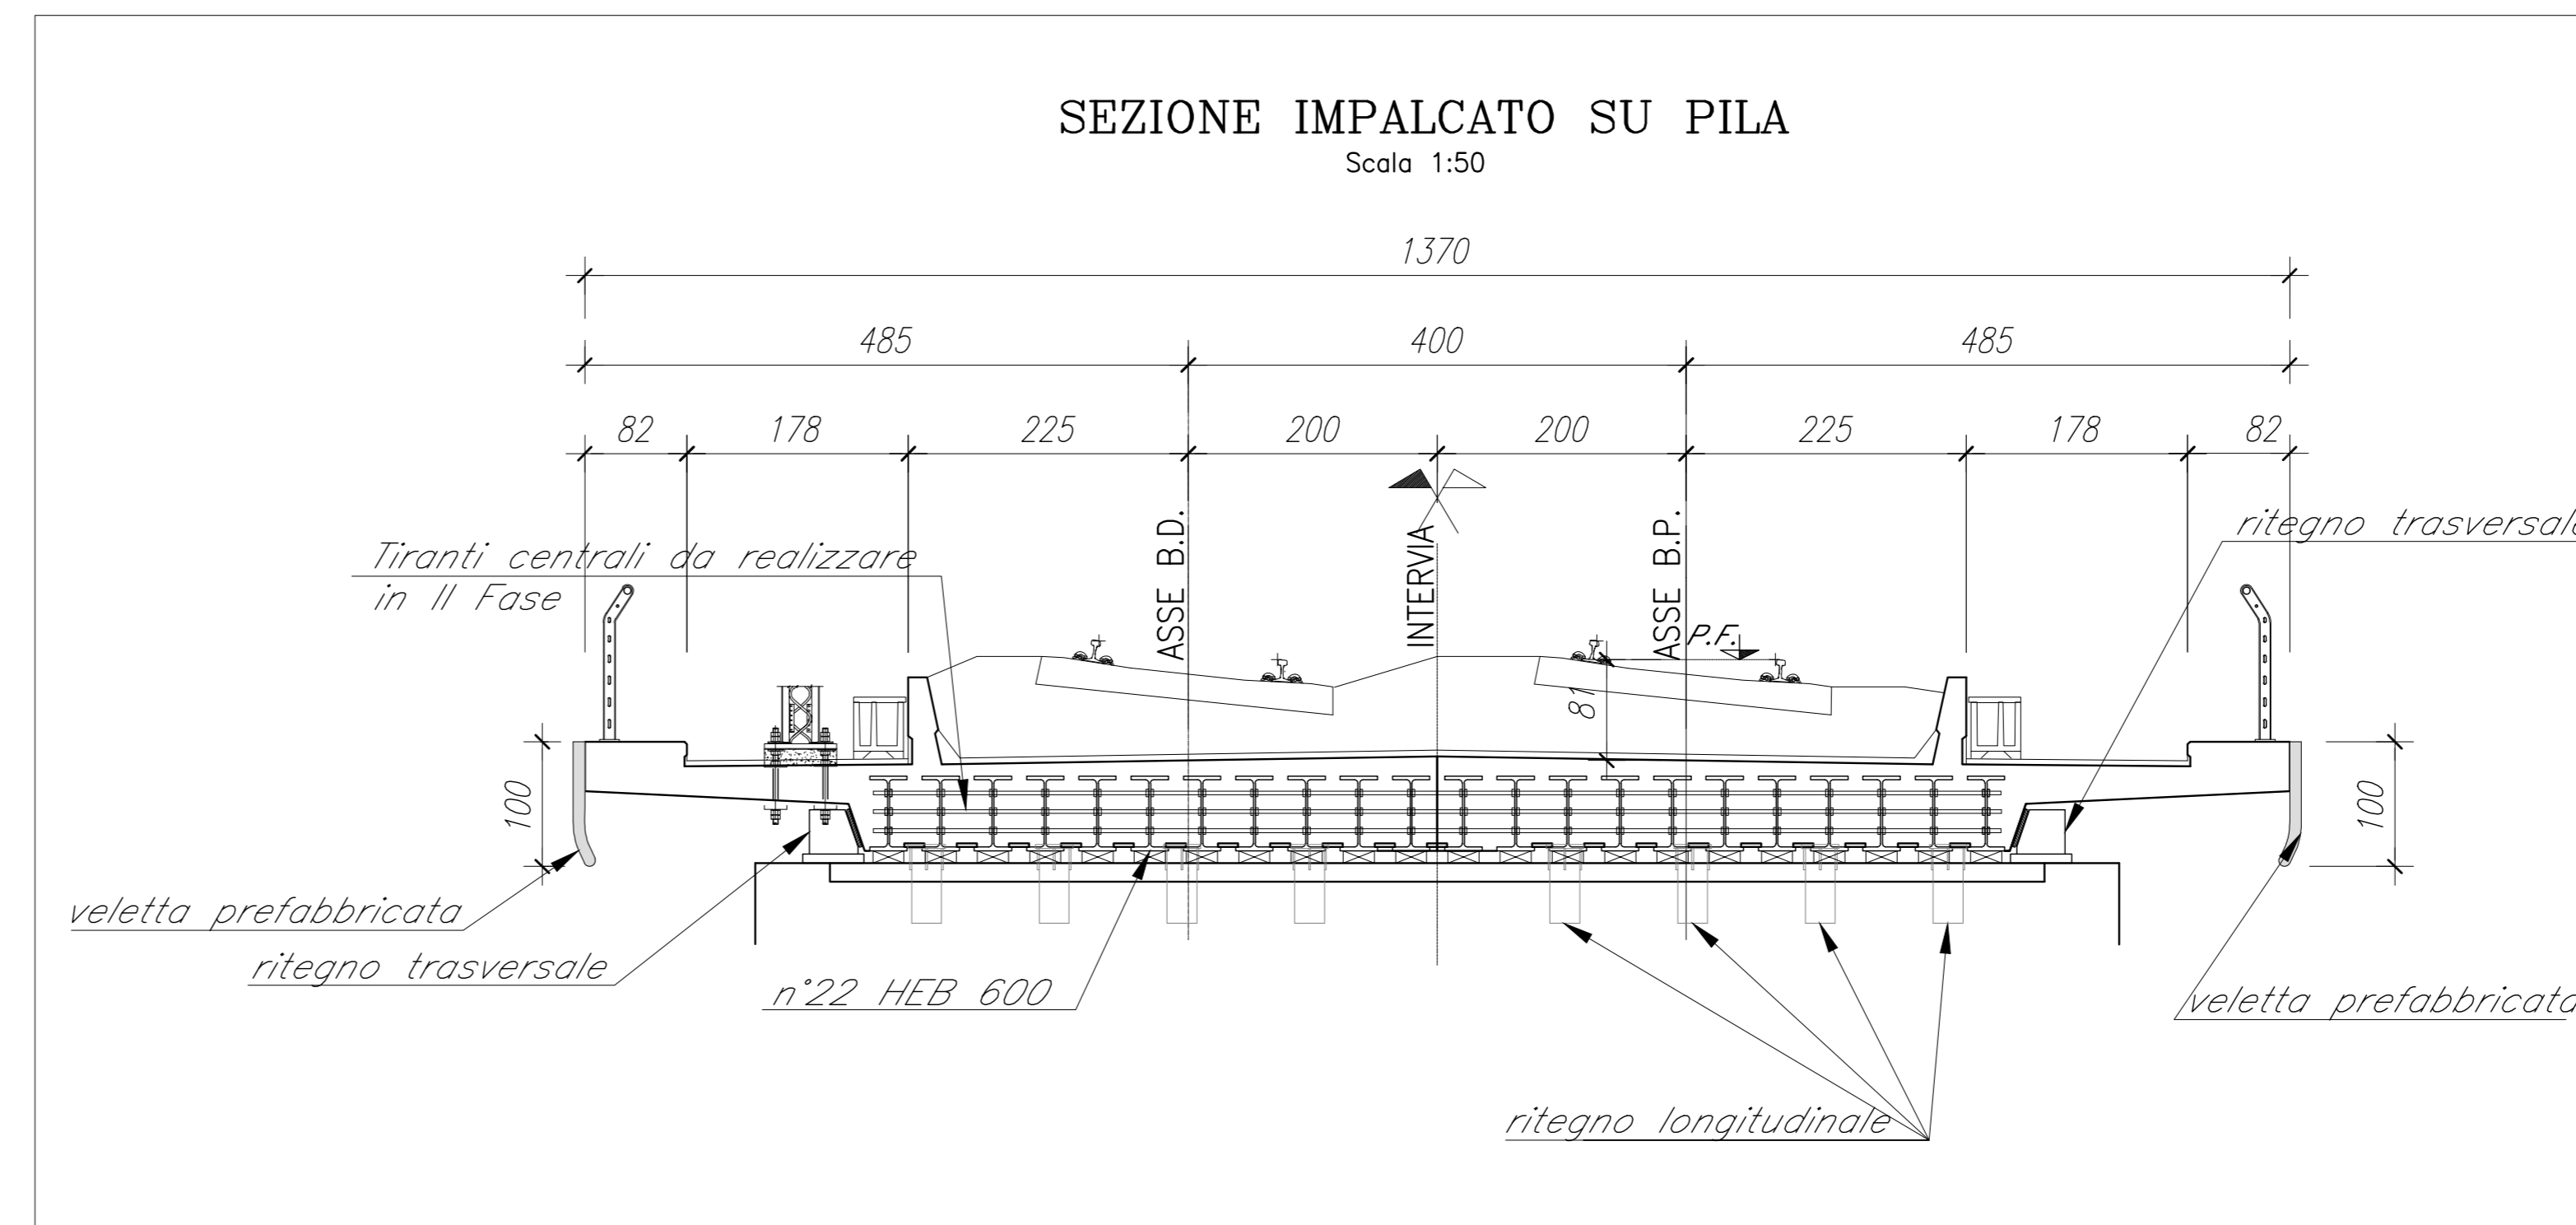

COMMITTENTE:
RFI
R.F.E. FERROVIARIA ITALIANA
GRUPPO FERROVIE DELLO STATO ITALIANI

PROGETTAZIONE:
ITALFER
GRUPPO FERROVIE DELLO STATO ITALIANI

DIREZIONE TECNICA
UO INFRASTRUTTURE CENTRO
PROGETTO DI FATTIBILITA' TECNICA ECONOMICA

VELOCIZZAZIONE DELLA LINEA ROMA - PESCARA
RADDOPPIO FERROVIARIO TRATTA PESCARA PORTA NUOVA-CHIETI
LOTTO 1 - TRATTA PESCARA PORTA NUOVA-PM SAN GIOVANNI TEATINO

PONTI E VIADOTTI FERROVIARI - VI02 da km 0+094.779 al km 0+117.417
Pianta impalcato, prospetto e sezioni

SCALA:
Varie

COMMESSA	LOTTO	FASE	ENTE	TIPO DOC.	OPERANDA	DISCIPLINA	PROGR.	REV.
IA4S	01	D	29	PZ	VI0200	002	A	

Revis.	Descrizione	Redatto	Data	Verificato	Data	Approvato	Data	Autorizzato	Data
A	Emissione esecutiva	P.Luciani	28/05/2019	P.Tascione	29/05/2019	T.Padellani	30/05/2019	F. Agnini	31/05/2019