



TRATTO A - PLANIMETRIE DI LOCALIZZAZIONE OPERE A VERDE

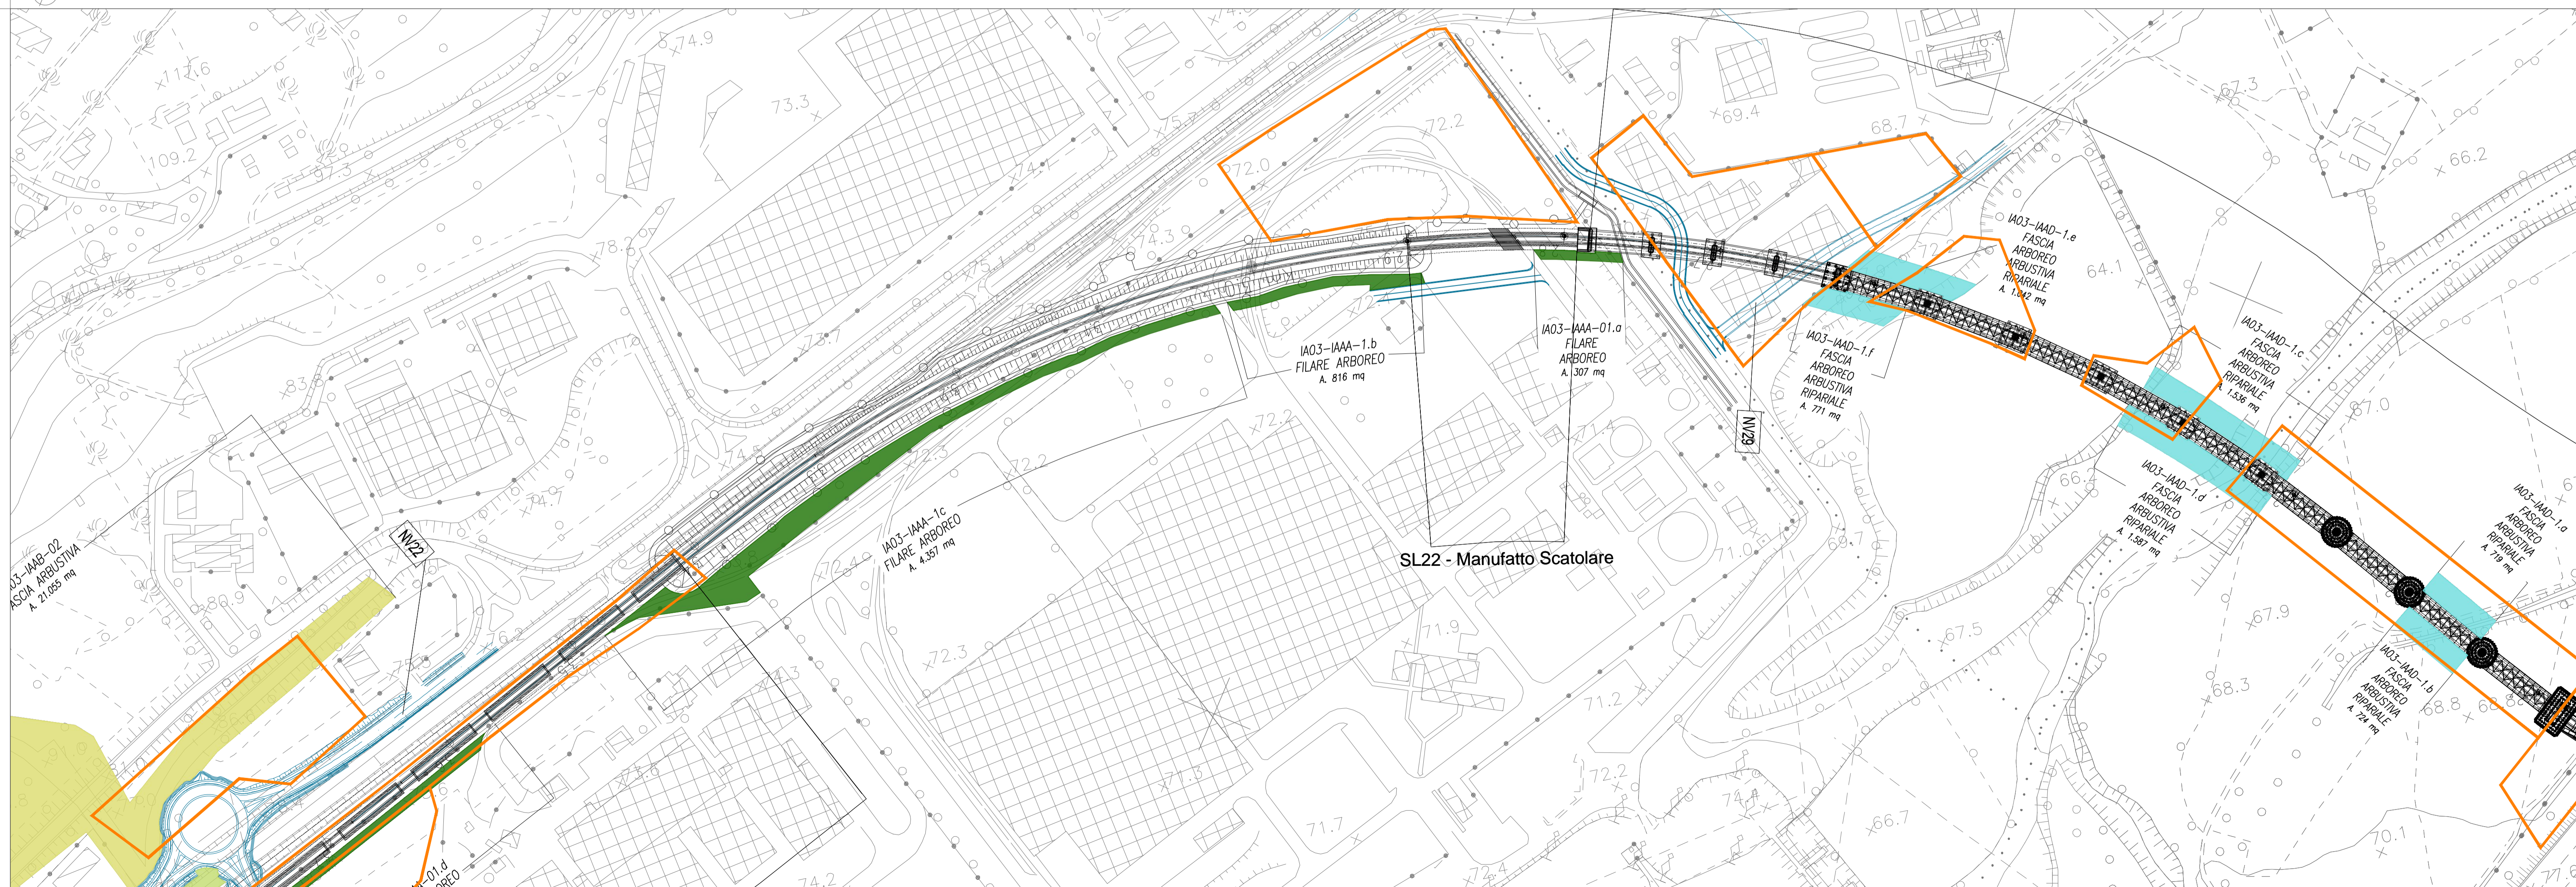

TRATTO B - PLANIMETRIE DI LOCALIZZAZIONE OPERE A VERDE

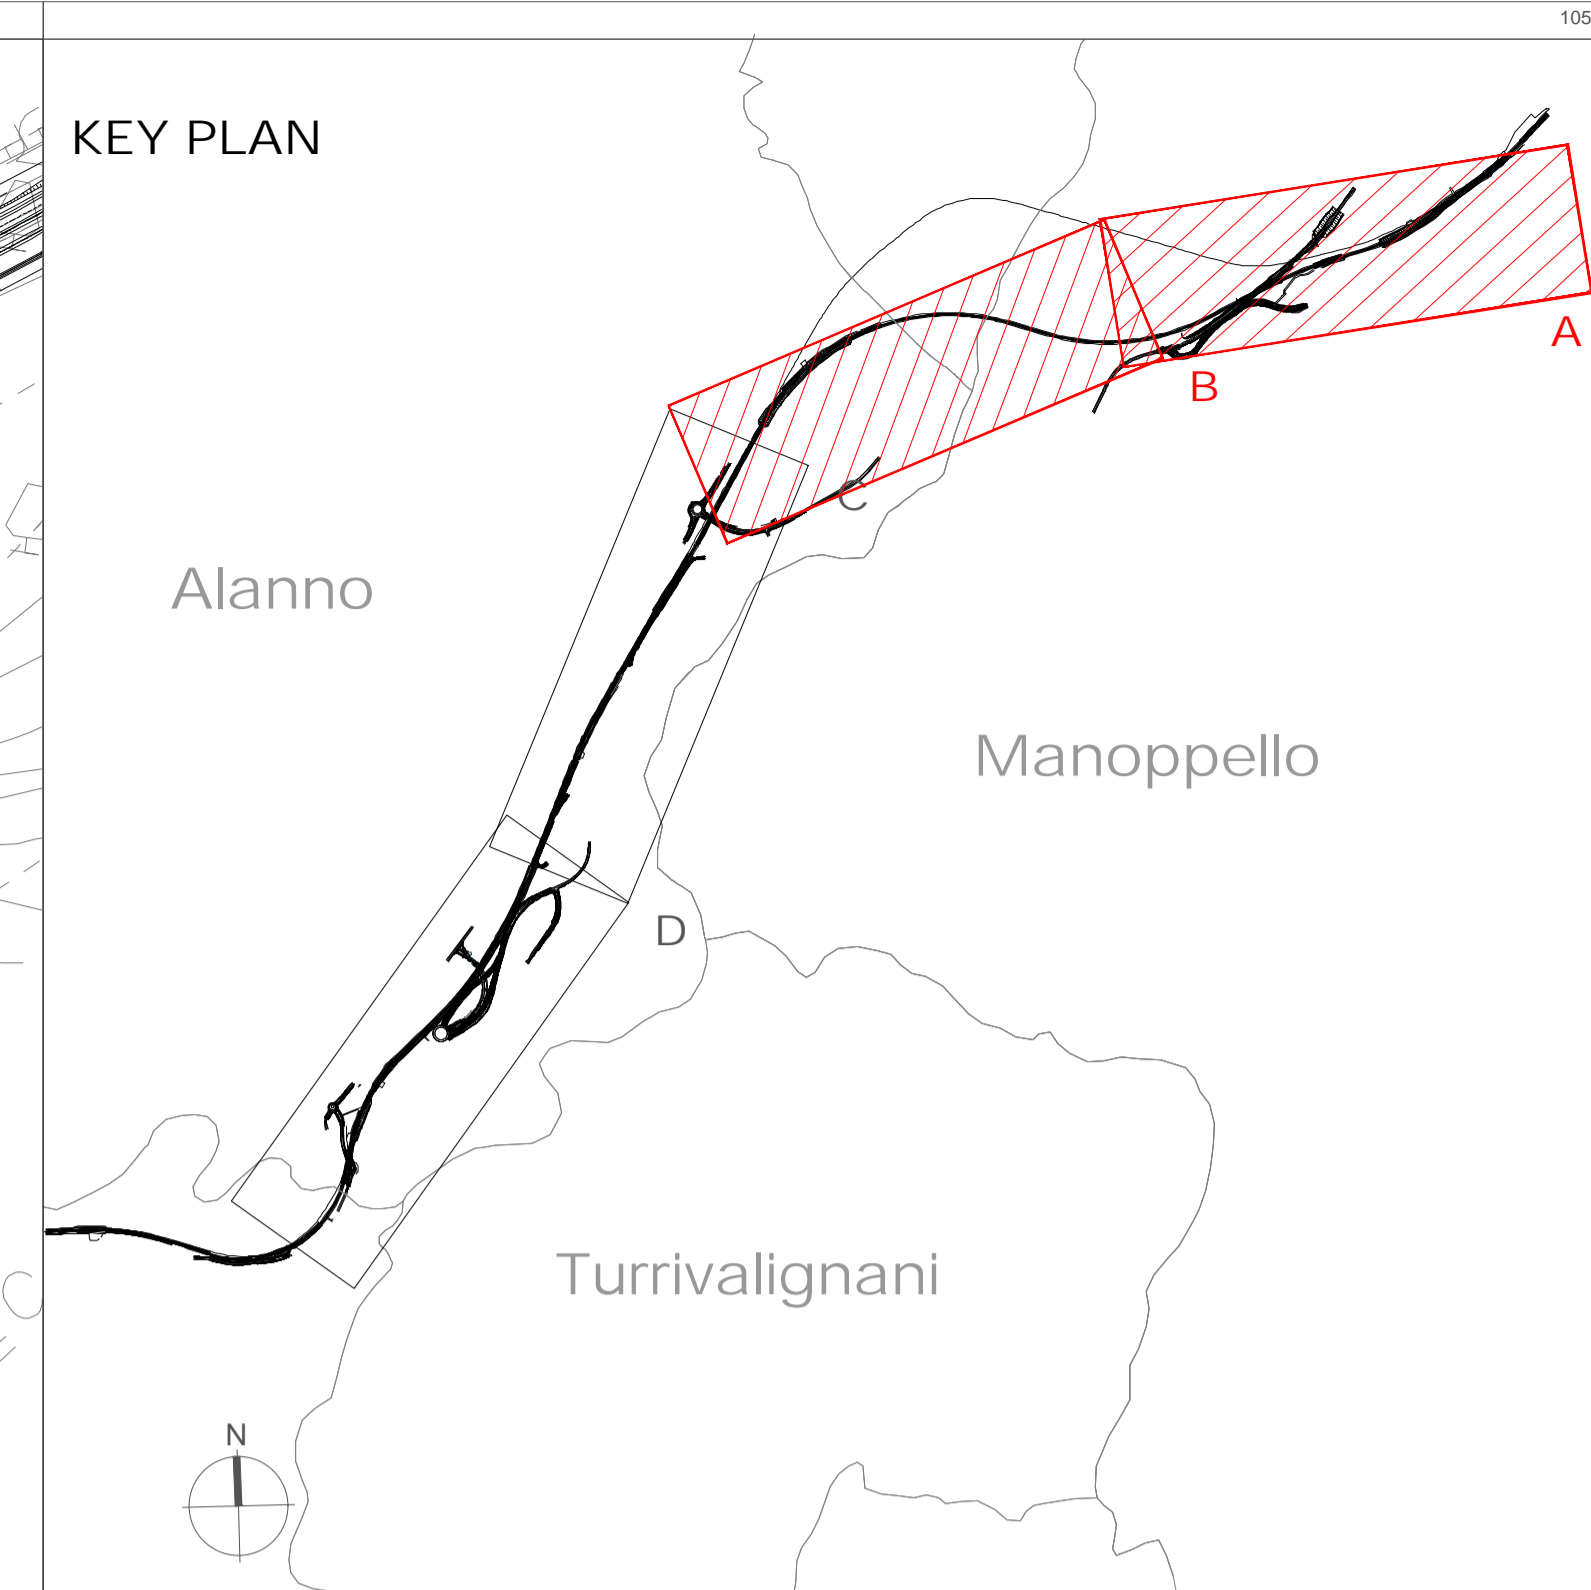

COMMITTENTE: **RFI** RETE FERROVIARIA ITALIANA GRUPPO FERROVIE DELLO STATO ITALIANE

PROGETTAZIONE: **ITALFERR** GRUPPO FERROVIE DELLO STATO ITALIANE

DIREZIONE TECNICA
U.O. ARCHITETTURA, AMBIENTE E TERRITORIO
S.O. AMBIENTE

PROGETTO DI FATTIBILITA' TECNICA ECONOMICA
VELOCIZZAZIONE DELLA LINEA ROMA - PESCARA
RADDOPPIO FERROVIARIO TRATTA MANOPPELLO - SCAFAROTTA
LOTTO 2

Opere a Verde
 Planimetria di localizzazione delle opere a verde 1/2

SCALA: 1:2.000

Rev.	Descrizione	Redatto	Data	Verificato	Data	Approvato	Data	Autorizzato Data
A	Emissione esecutiva	M. Mule	Settembre 2021	F. Demarini L. Colacillo G. Dajelli	Settembre 2021	T. Paolletti	Settembre 2021	C. Egolani Novembre 2021
B	Revisione a seguito richieste RFI	M. Mule	Novembre 2021	F. Demarini L. Colacillo G. Dajelli	Novembre 2021	T. Paolletti	Novembre 2021	