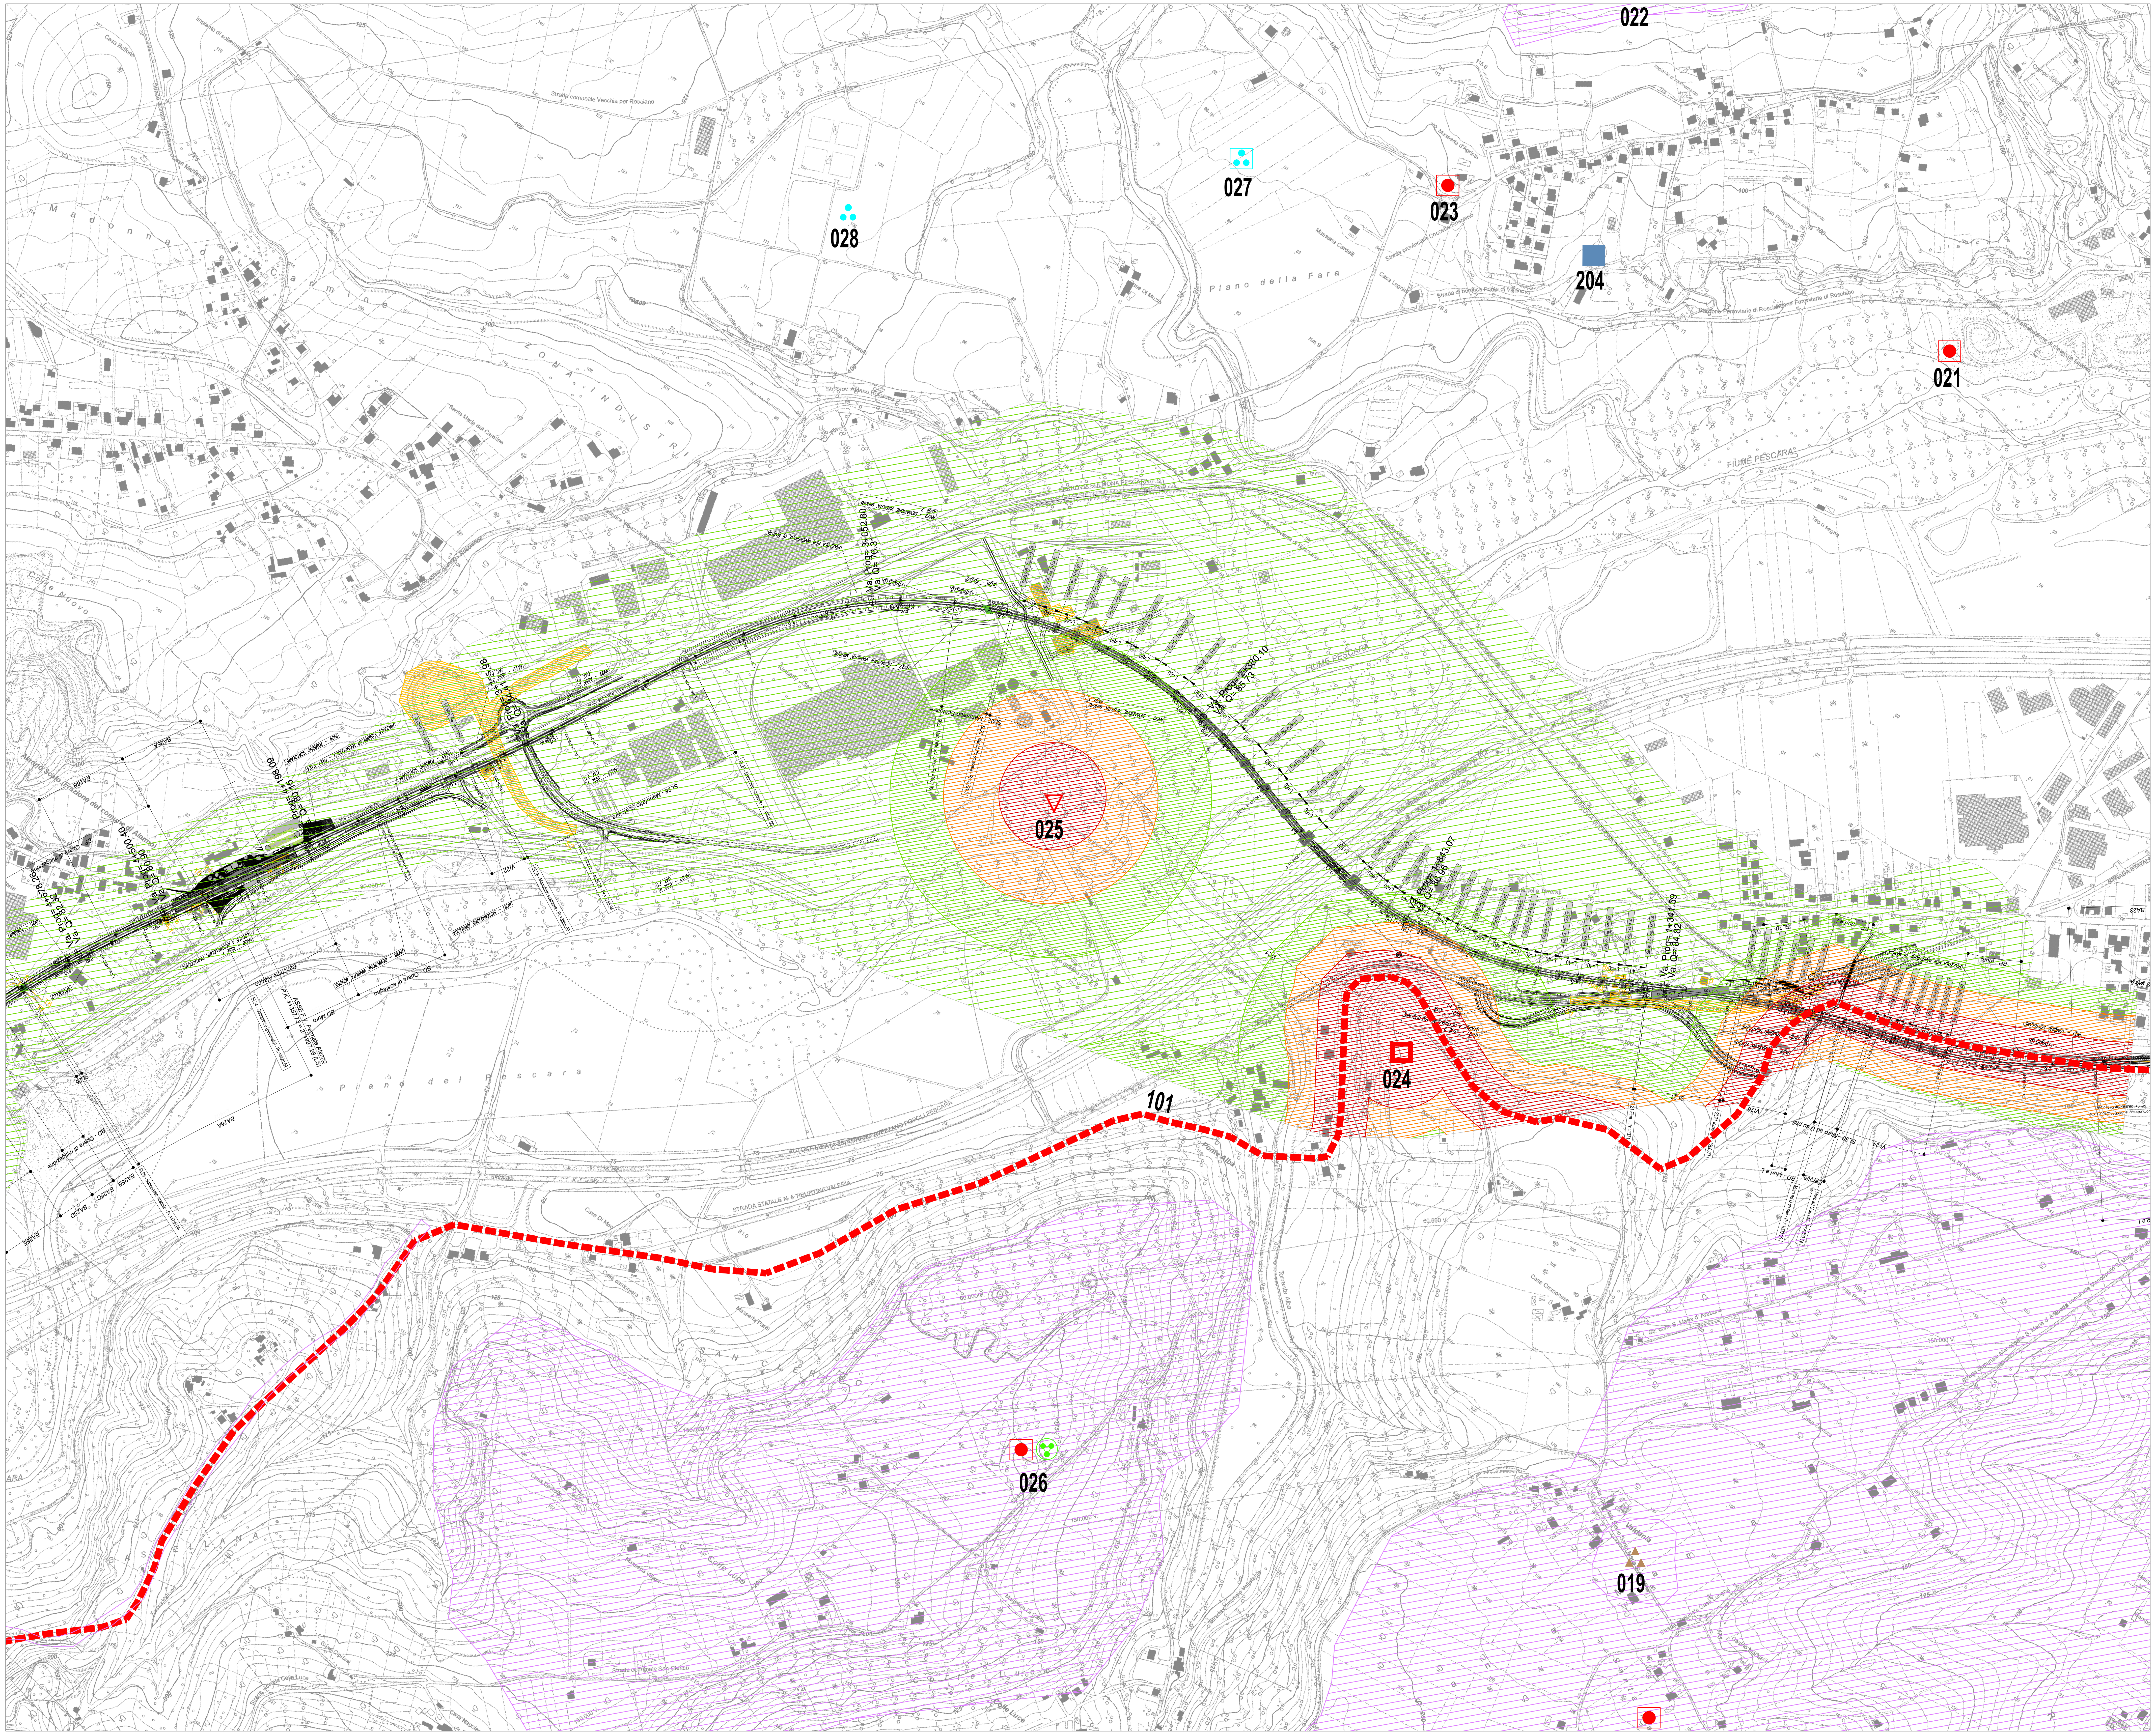
022
027
023
028
204
021
025
024
101
026
019
Madonna del Carmine
ZONA INDUSTRIALE
Piano della Fara
FIUME PESCARA
Piano del Pescara
Strada comunale Vecchia per Rosciano
Strada provinciale Cocceta Rosciano
Stazione Ferroviaria di Rosciano
FERROVIA SULMONA PESCARA (F.S.)
AUTOSTRADA (A-25) TORANO AVEZZANO POPOLI PESCARA
STRADA STATALE N. 5 TIBURTINA VALERIA
Alanno Scalo (Frazione del comune di Alanno)
Torrente Alba
Colle Luce
Castellana
Va. Prog= 3+052.80
Va. Q= 76.31
Va. Prog= 2+380.10
Va. Q= 85.73
Va. Prog= 1+843.07
Va. Q= 86.96
Va. Prog= 1+341.69
Va. Q= 84.82
Va. Prog= 4+198.09
Va. Q= 80.15
Va. Prog= 4+500.40
Va. Q= 80.90
Va. Prog= 4+678.26
Va. Q= 82.32
ASSE F.V. Fermata Alanno P.K. 4+357.73 = 27+997.28 (LS)

LEGENDA STUDIO ARCHEOLOGICO

TIPI DI PRESENZE ARCHEOLOGICHE

- ∴ AREA DI MATERIALE MOBILE
- ● VILLA/INSEDIAMENTO RUSTICO
- ∴ RITROVAMENTO SPORADICO
- ▲ NECROPOLI/AREA AD USO FUNERARIO
- ○ GIACIMENTO PREISTORICO
- ⊛ INSEDIAMENTO
- ▽ INFRASTRUTTURA VIARIA
- ☒ STRUTTURA PER IL CULTO
- ◒ DEPOSIZIONE DI MATERIALE
- □ INFRASTRUTTURA DI SERVIZIO
- ■ TOPONIMO

- ▬ ▬ ▬ IPOTESI DI TRACCIATO VIARIO
- ▬ ▬ ▬ TRATTURI
- ▨ AREE DI INTERESSE ARCHEOLOGICO (da Carta Archeologica PTCP Pescara, 2004)

CRONOLOGIA
(applicato al simbolo)

- 🟦 Età preistorica
- 🟧 Età protostorica
- 🟫 Età preromana
- 🟥 Età romana
- 🟩 Età medievale
- 🟪 Età moderna/contemporanea
- 🟦 Età non determinata

FASCE DEL RISCHIO RELATIVO

- ▨ grado alto
- ▨ grado medio
- ▨ grado basso

- ═ opere in progetto
- ▨ demolizioni opere puntuali e di linea

COMMITTENTE:

RFI RETE FERROVIARIA ITALIANA
GRUPPO FERROVIE DELLO STATO ITALIANE

PROGETTAZIONE:

ITALFERR
GRUPPO FERROVIE DELLO STATO ITALIANE

DIREZIONE TECNICA
U.O. ARCHITETTURA, AMBIENTE E TERRITORIO

PROGETTO FATTIBILITA' TECNICA ECONOMICA

VELOCIZZAZIONE DELLA LINEA ROMA – PESCARA

RADDOPPIO FERROVIARIO
TRATTA MANOPPELLO-SCAFA
LOTTO 2

STUDIO ARCHEOLOGICO
CARTA DEL RISCHIO ARCHEOLOGICO RELATIVO

SCALA: 1:5000

COMMESSA	LOTTO	FASE	ENTE	TIPO DOC.	OPERA/DISCIPLINA	PROGR.	REV.
IA97	00	R	22	N5	AH0001	003	B

Rev.	Descrizione	Redatto	Data	Verificato	Data	Approvato	Data	Autorizzato Data
A	Emissione esecutiva	C. Angelelli C. Angelelli	Agosto 2021	A. Amoroso	Agosto 2021	T. Paoletti	Agosto 2021	M. Comedini Novembre 2021
B	Revisione a seguito richieste RFI	C. Angelelli C. Angelelli	Novembre 2021	A. Amoroso	Novembre 2021	T. Paoletti	Novembre 2021	

ITALFERR
Dott. Geol. Massimo Comedini
Ordine dei Geologi del Lazio
n° 2103

File: IA9700R22N5AH0001003B.DWG

n. Elab.: 1 / 2